
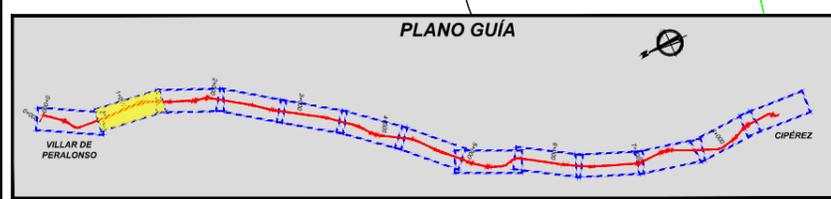



**LEYENDA**

Nº DE ORDEN	1	18	21
POLIGONO	124	0	0
PARCELA			

- EXPROPIACIÓN
- LÍMITE EXPROPIACIÓN
- EXPLANACIÓN
- CERRAMIENTO/PARED PIEDRA
- CERRAMIENTO METÁLICO

m. CERRAMIENTO METÁLICO  
m. CERRAMIENTO/PARED DE PIEDRA  
m² EXPROPIACIÓN

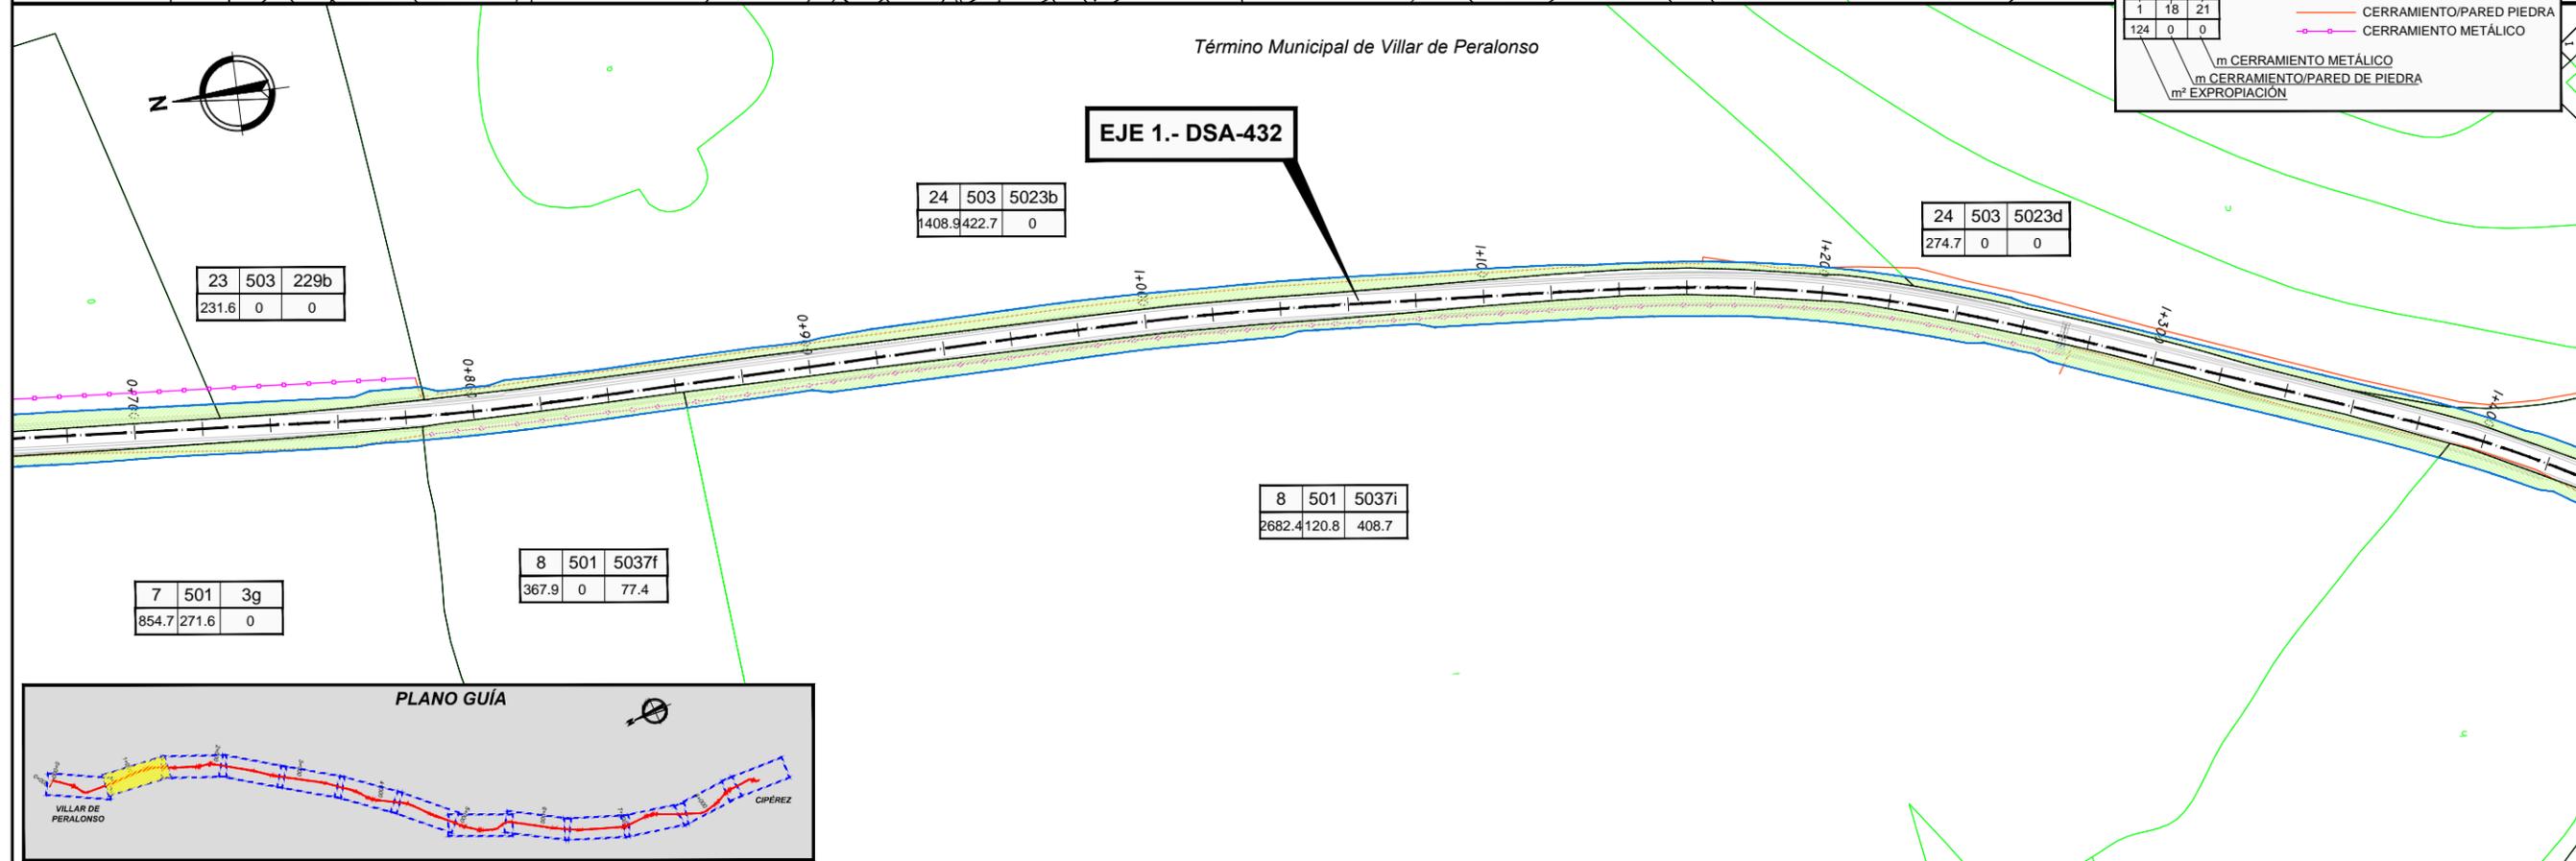


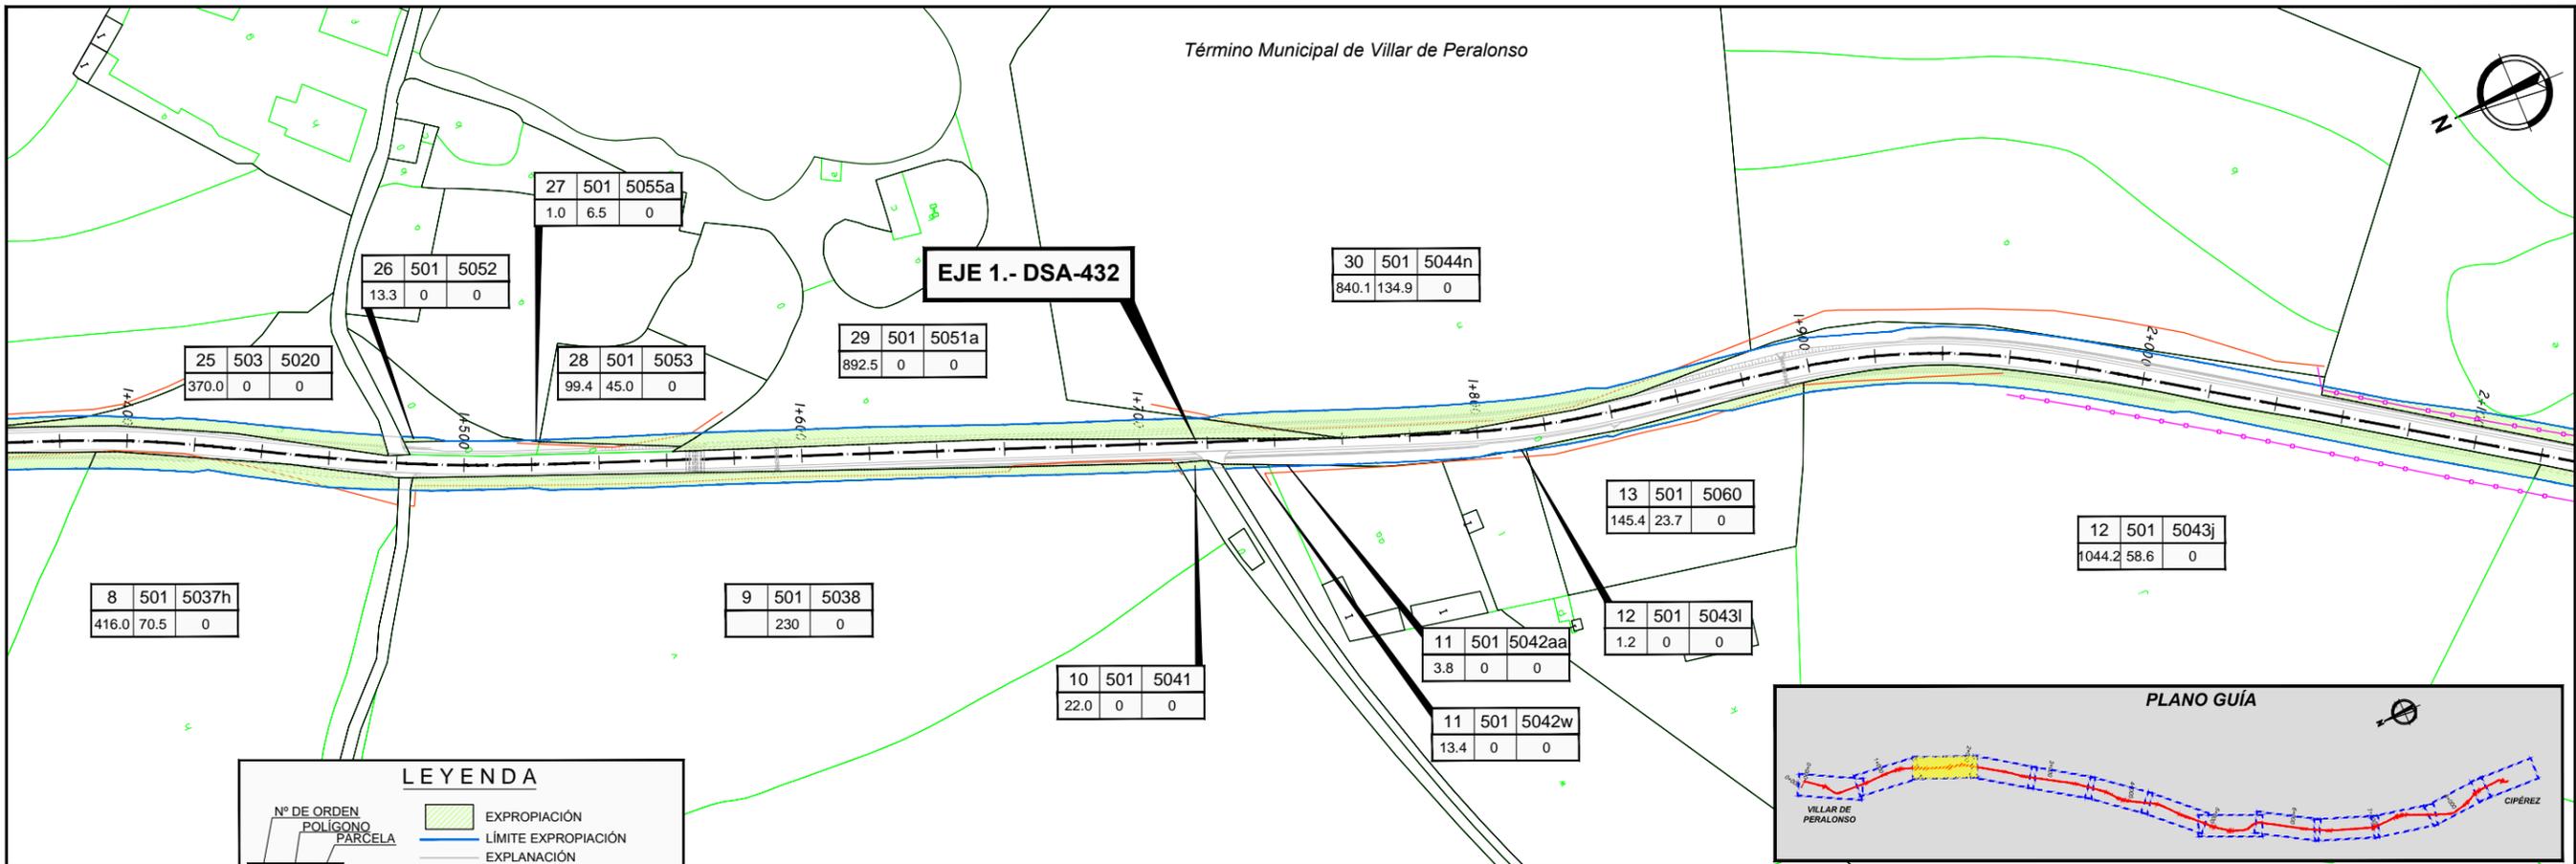



**LEYENDA**

Nº DE ORDEN	EXPROPIACIÓN
POLIGONO	LÍMITE EXPROPIACIÓN
PARCELA	EXPLANACIÓN
	CERRAMIENTO/PARED PIEDRA
	CERRAMIENTO METÁLICO

1	18	21
124	0	0

m CERRAMIENTO METÁLICO  
m CERRAMIENTO/PARED DE PIEDRA  
m² EXPROPIACIÓN

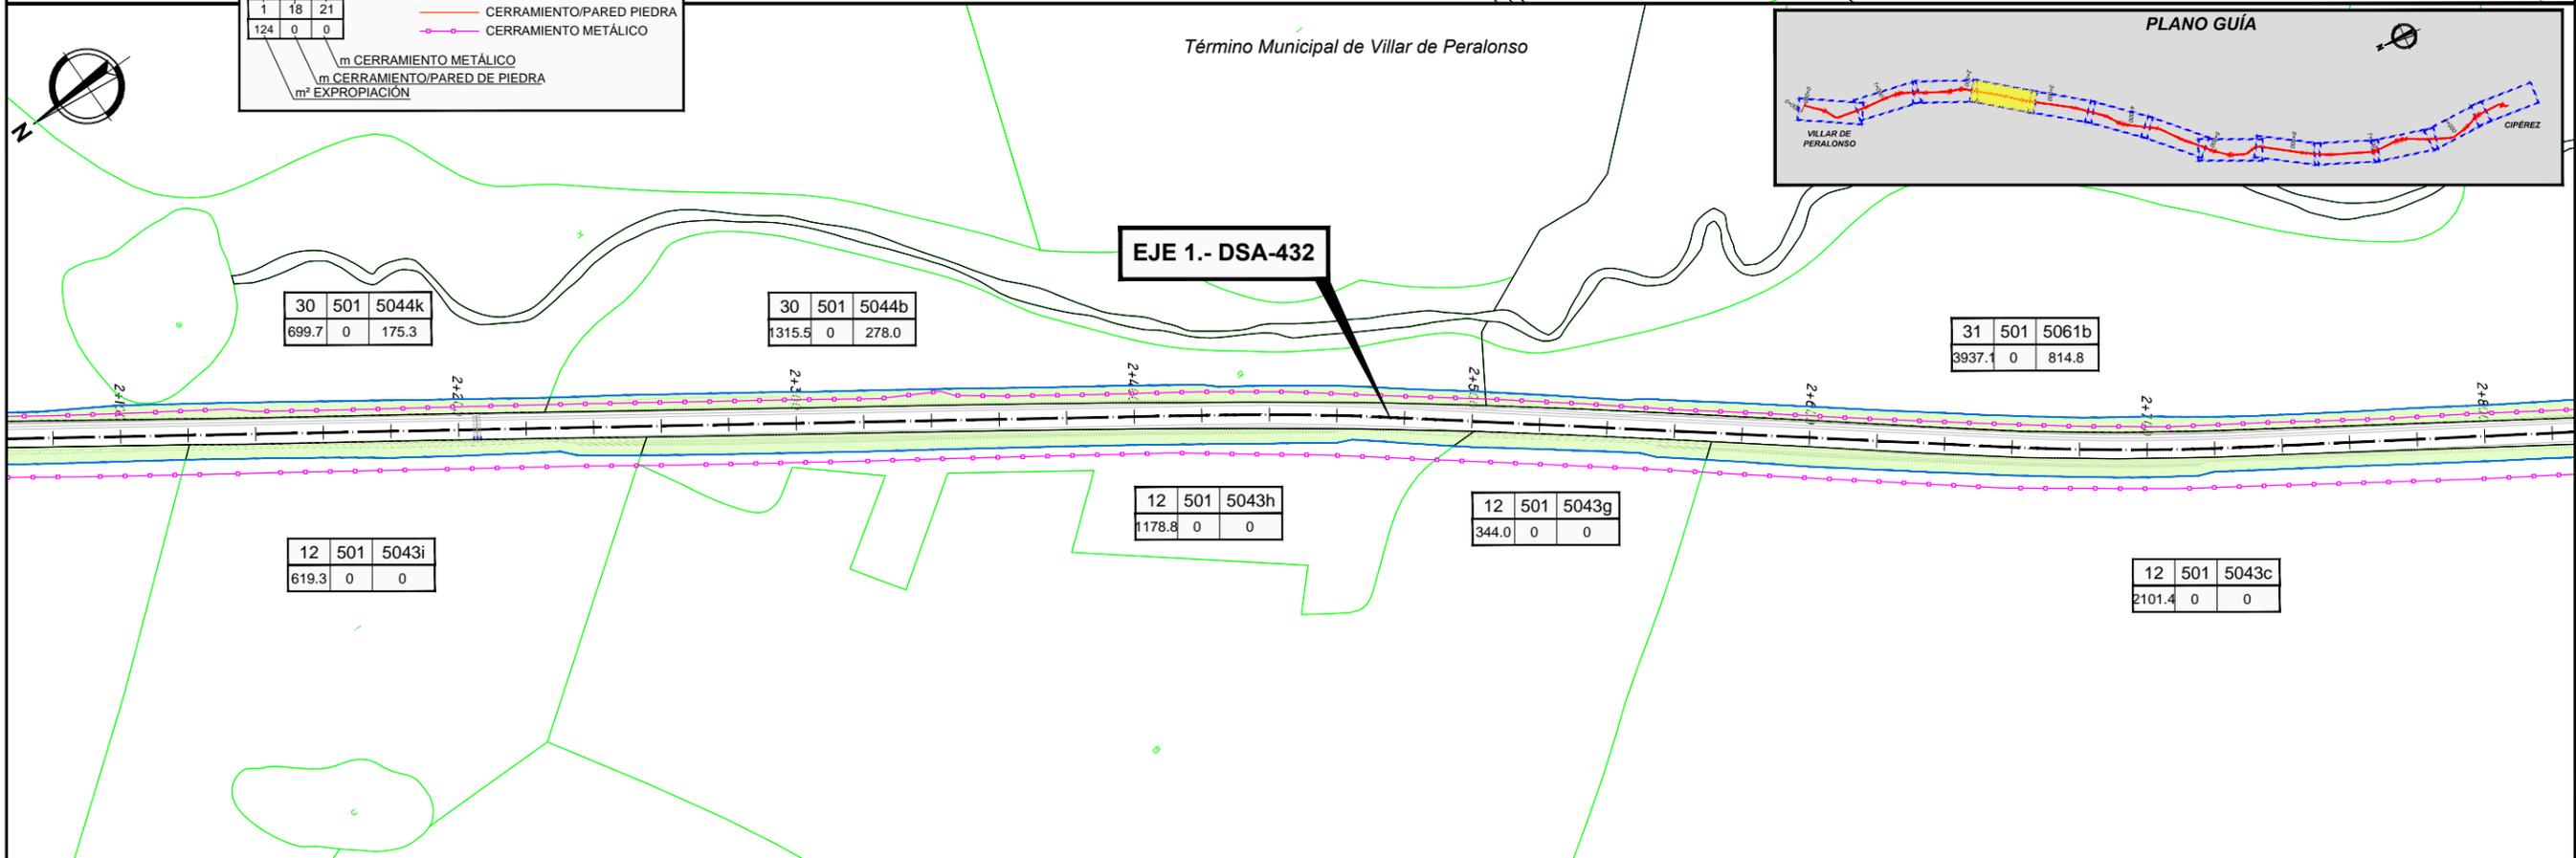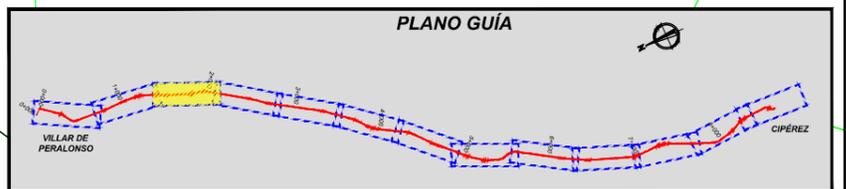

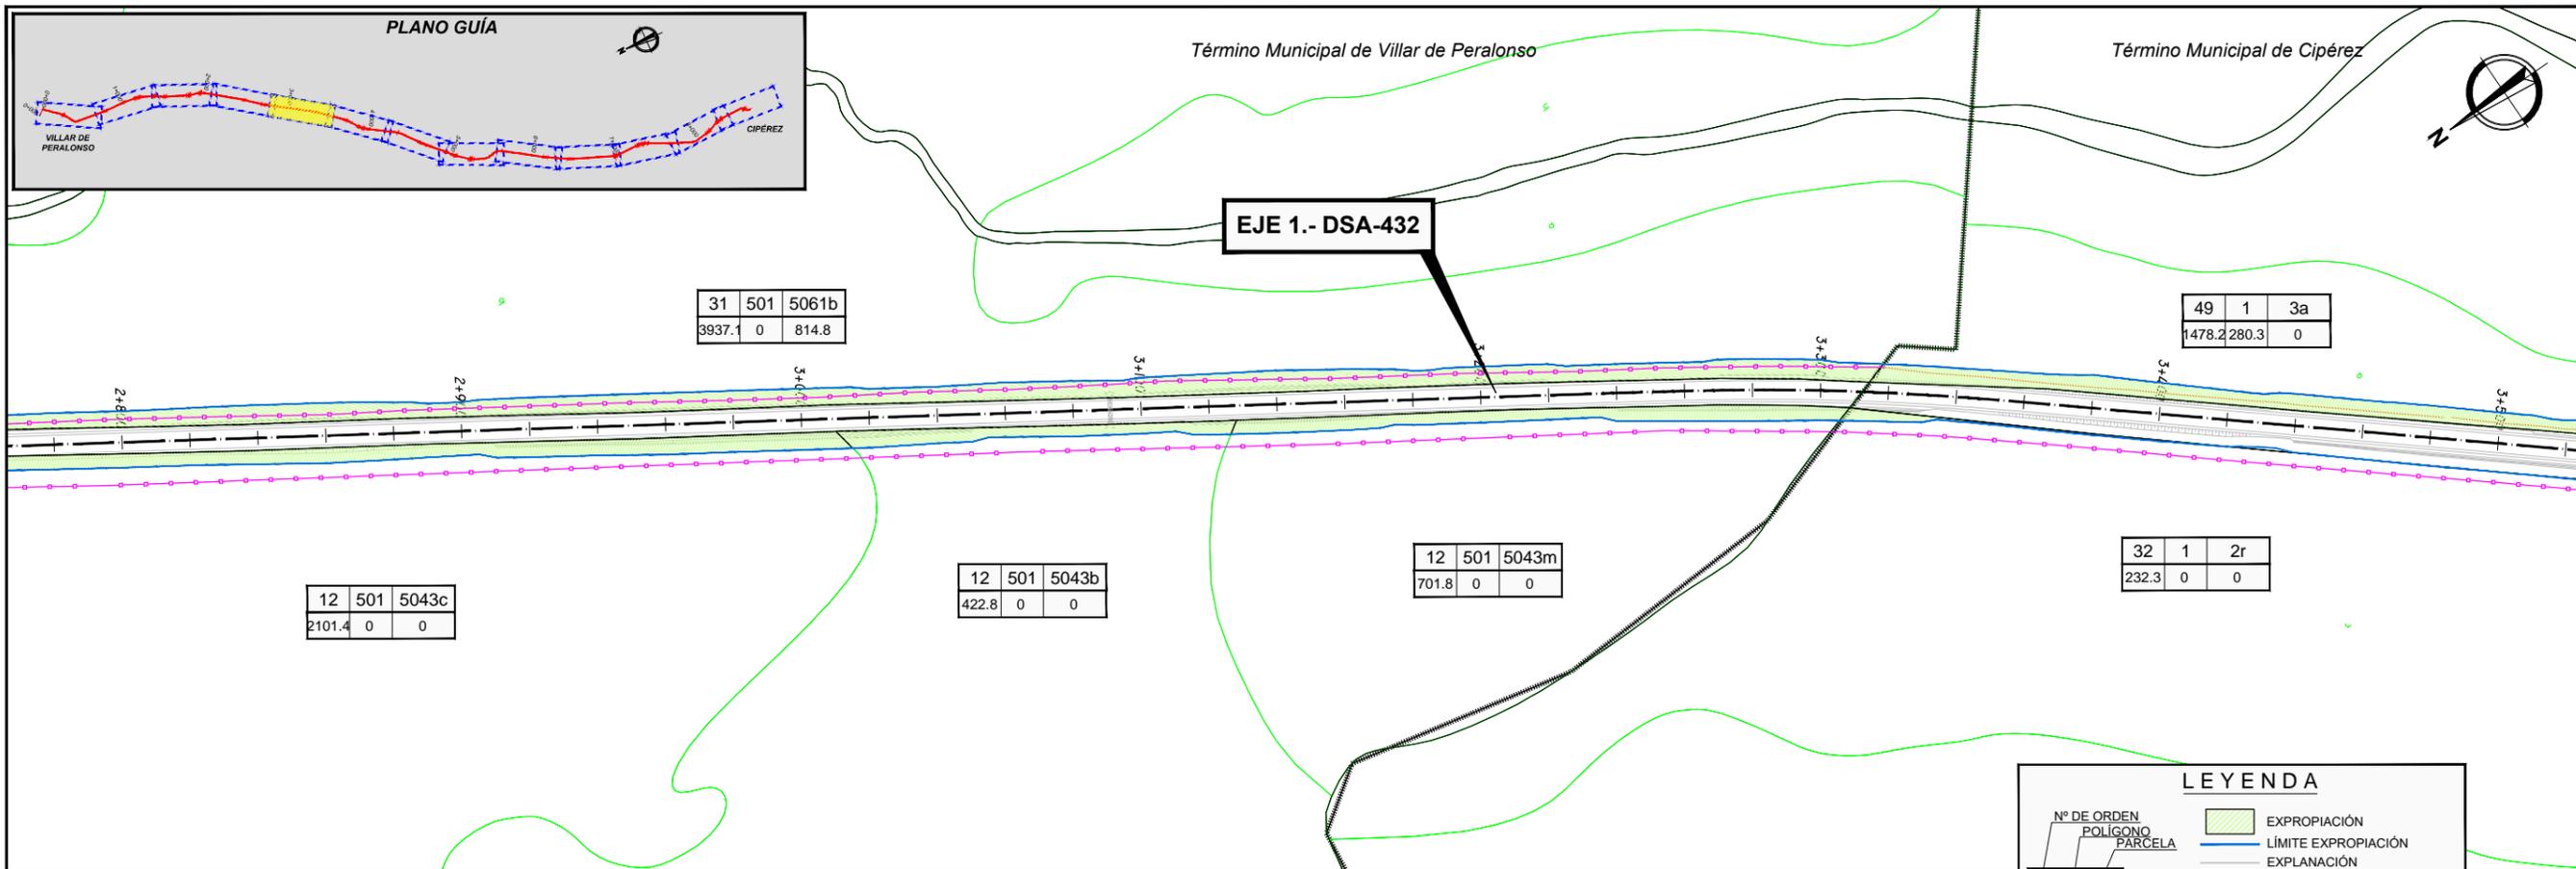




**LEYENDA**

Nº DE ORDEN	1	18	21
POLÍGONO	124	0	0
PARCELA			

- EXPROPIACIÓN
- LÍMITE EXPROPIACIÓN
- EXPLANACIÓN
- CERRAMIENTO/PARED PIEDRA
- CERRAMIENTO METÁLICO

m CERRAMIENTO METÁLICO  
m CERRAMIENTO/PARED DE PIEDRA  
m² EXPROPIACIÓN

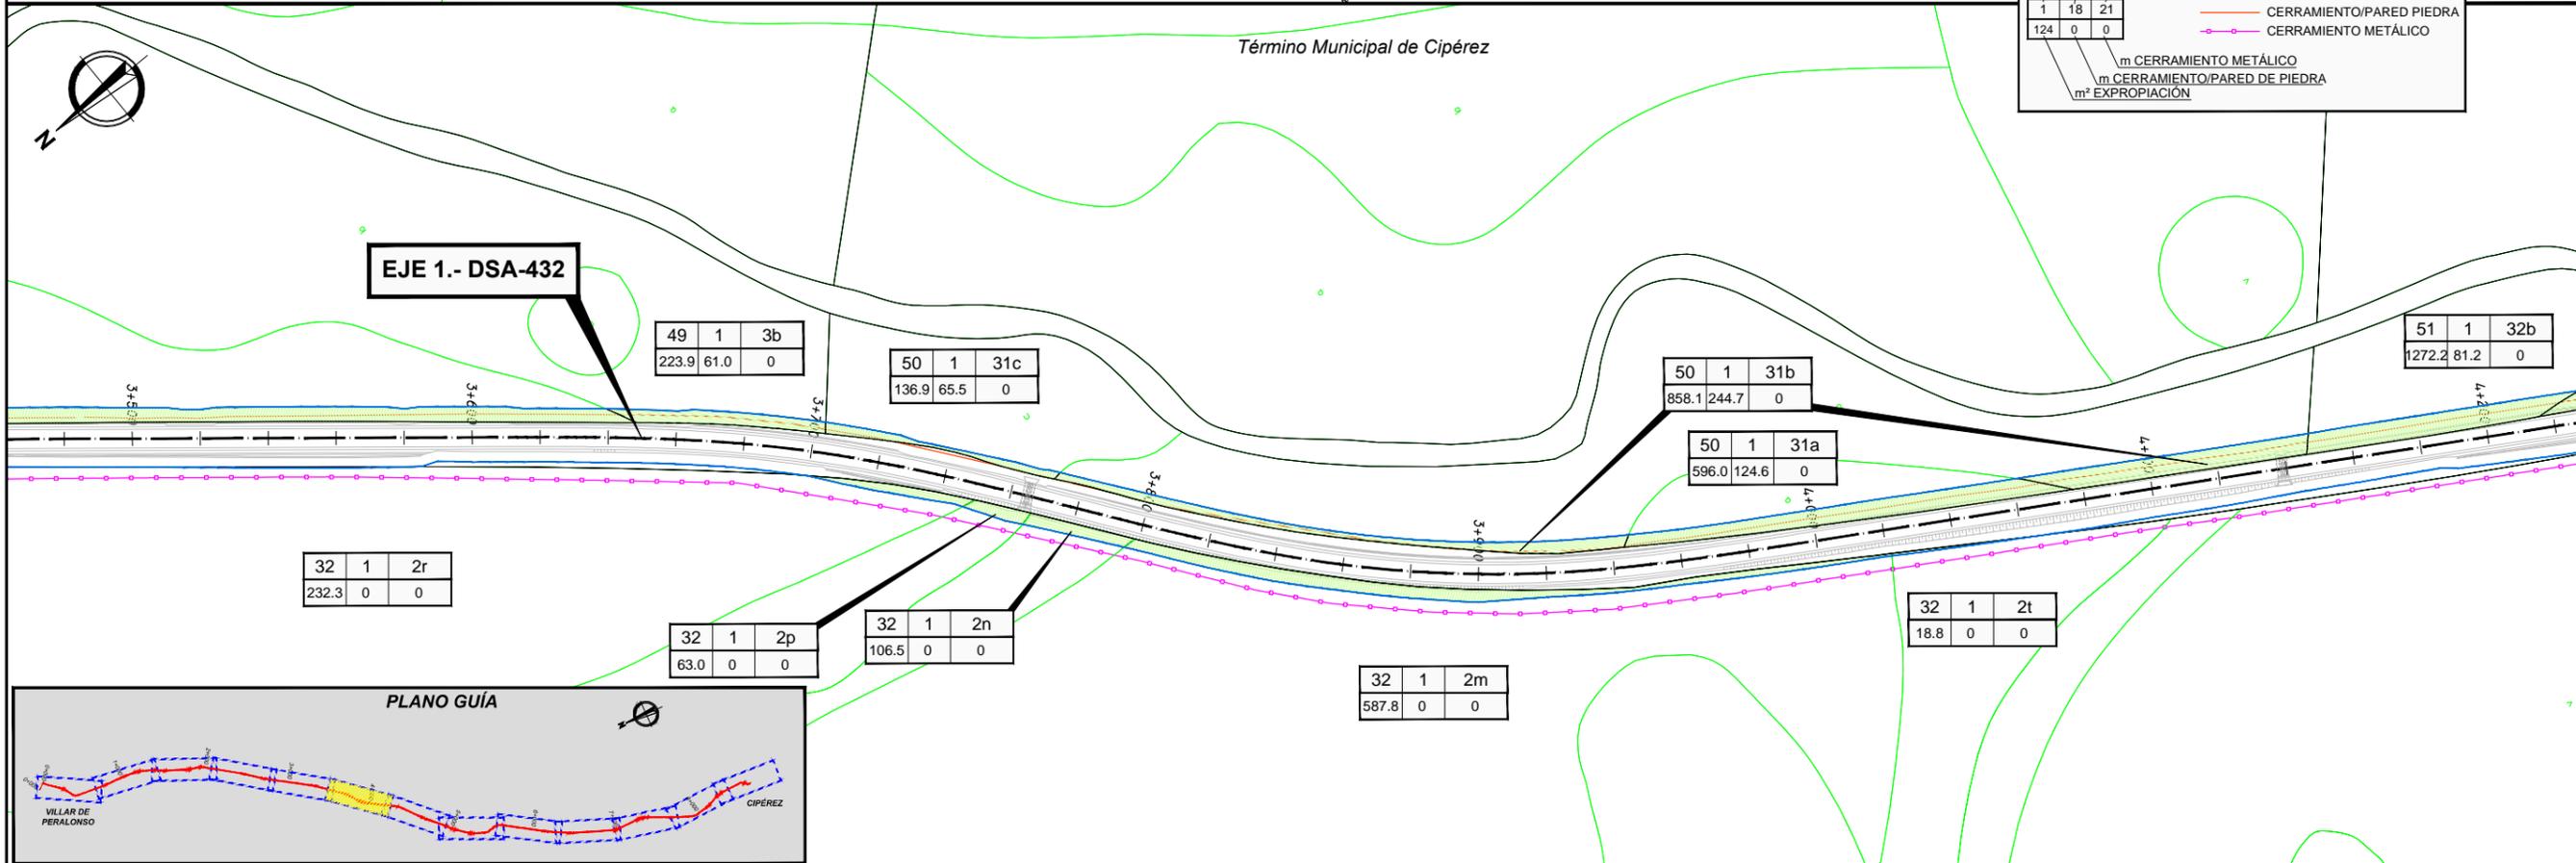

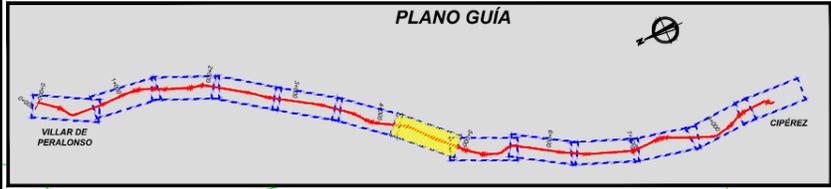
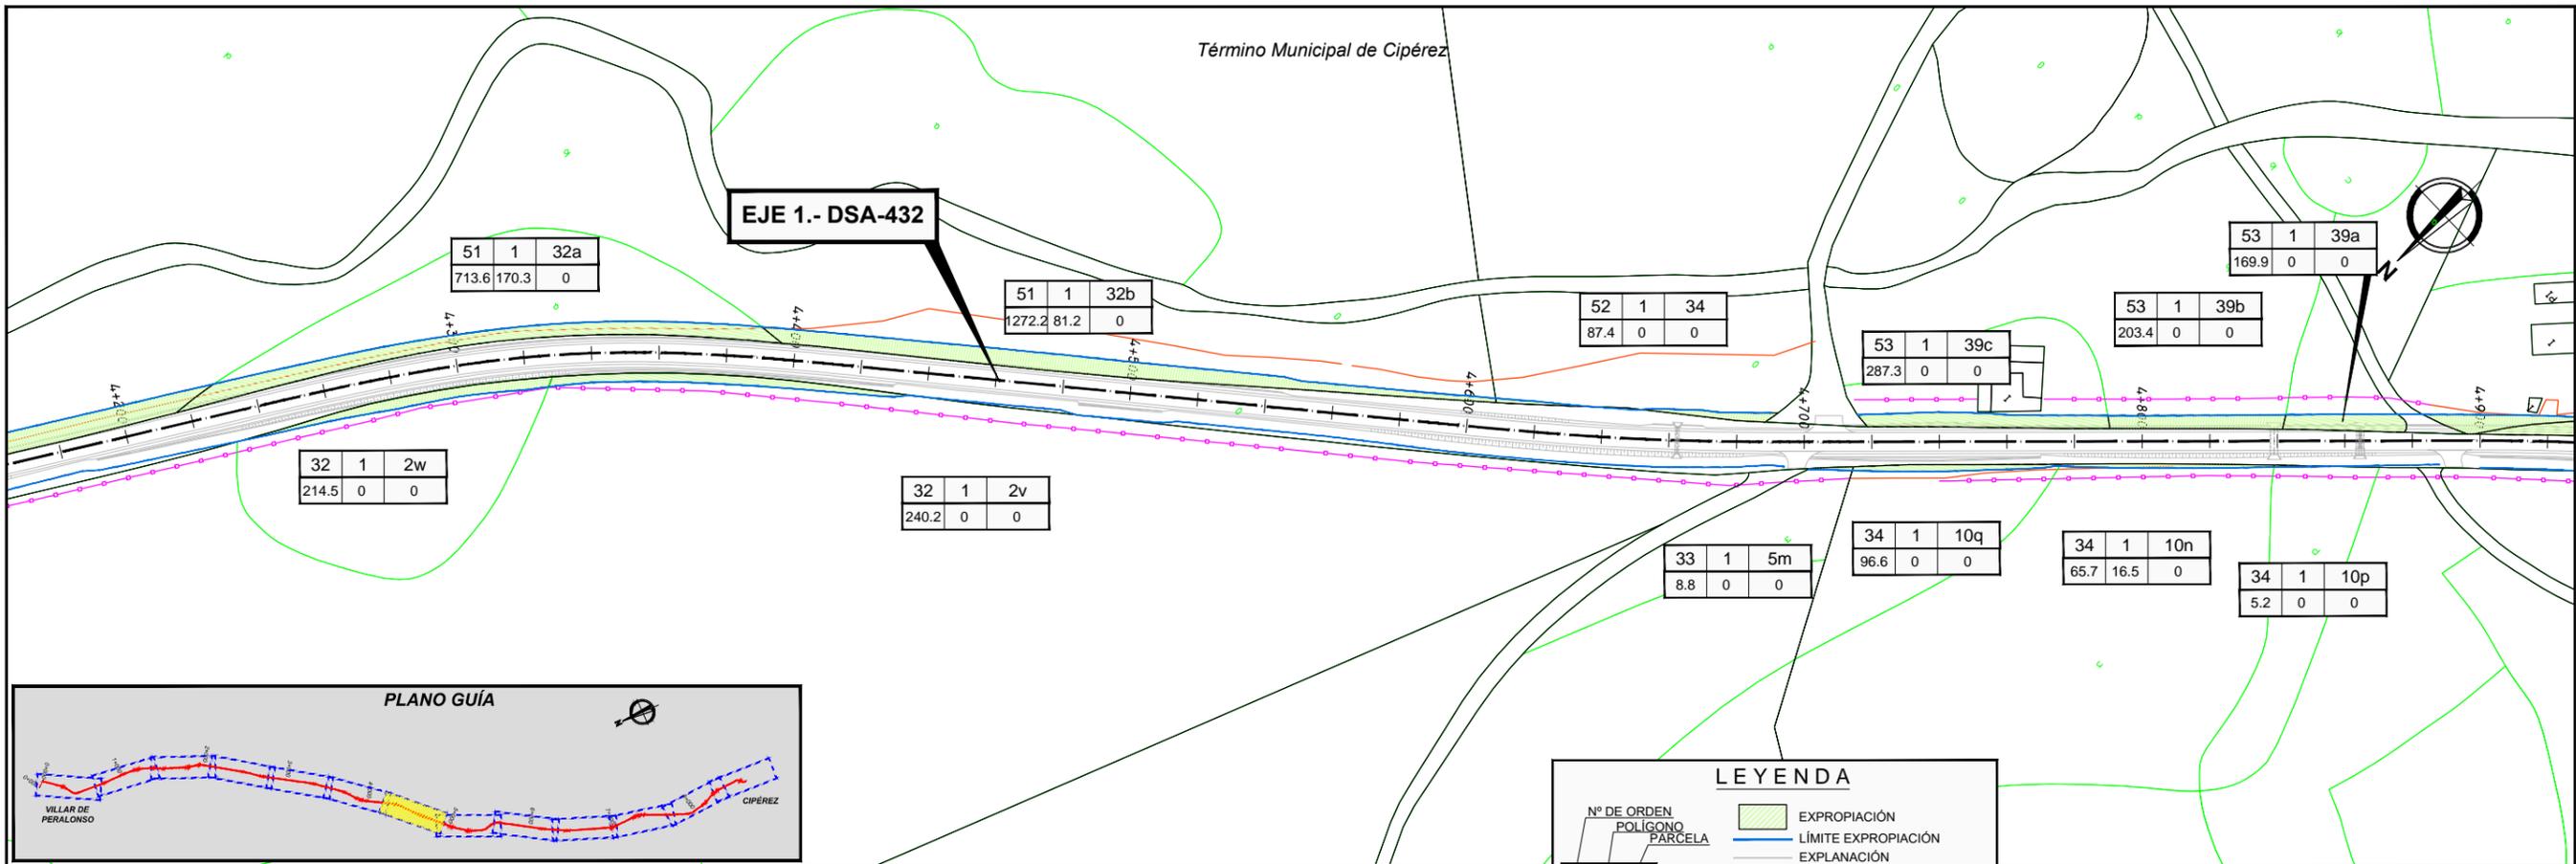



**LEYENDA**

█	EXPROPIACIÓN
—	LÍMITE EXPROPIACIÓN
—	EXPLANACIÓN
—	CERRAMIENTO/PARED PIEDRA
—	CERRAMIENTO METÁLICO

Nº DE ORDEN	POLIGONO	PARCELA
1	18	21
124	0	0

m CERRAMIENTO METÁLICO  
m CERRAMIENTO/PARED DE PIEDRA  
m² EXPROPIACIÓN

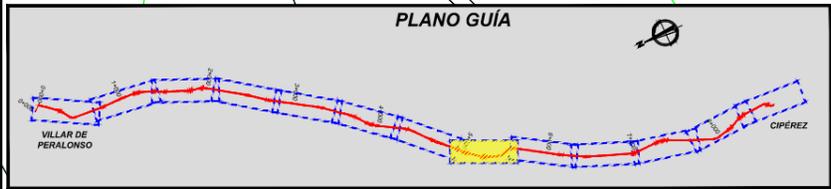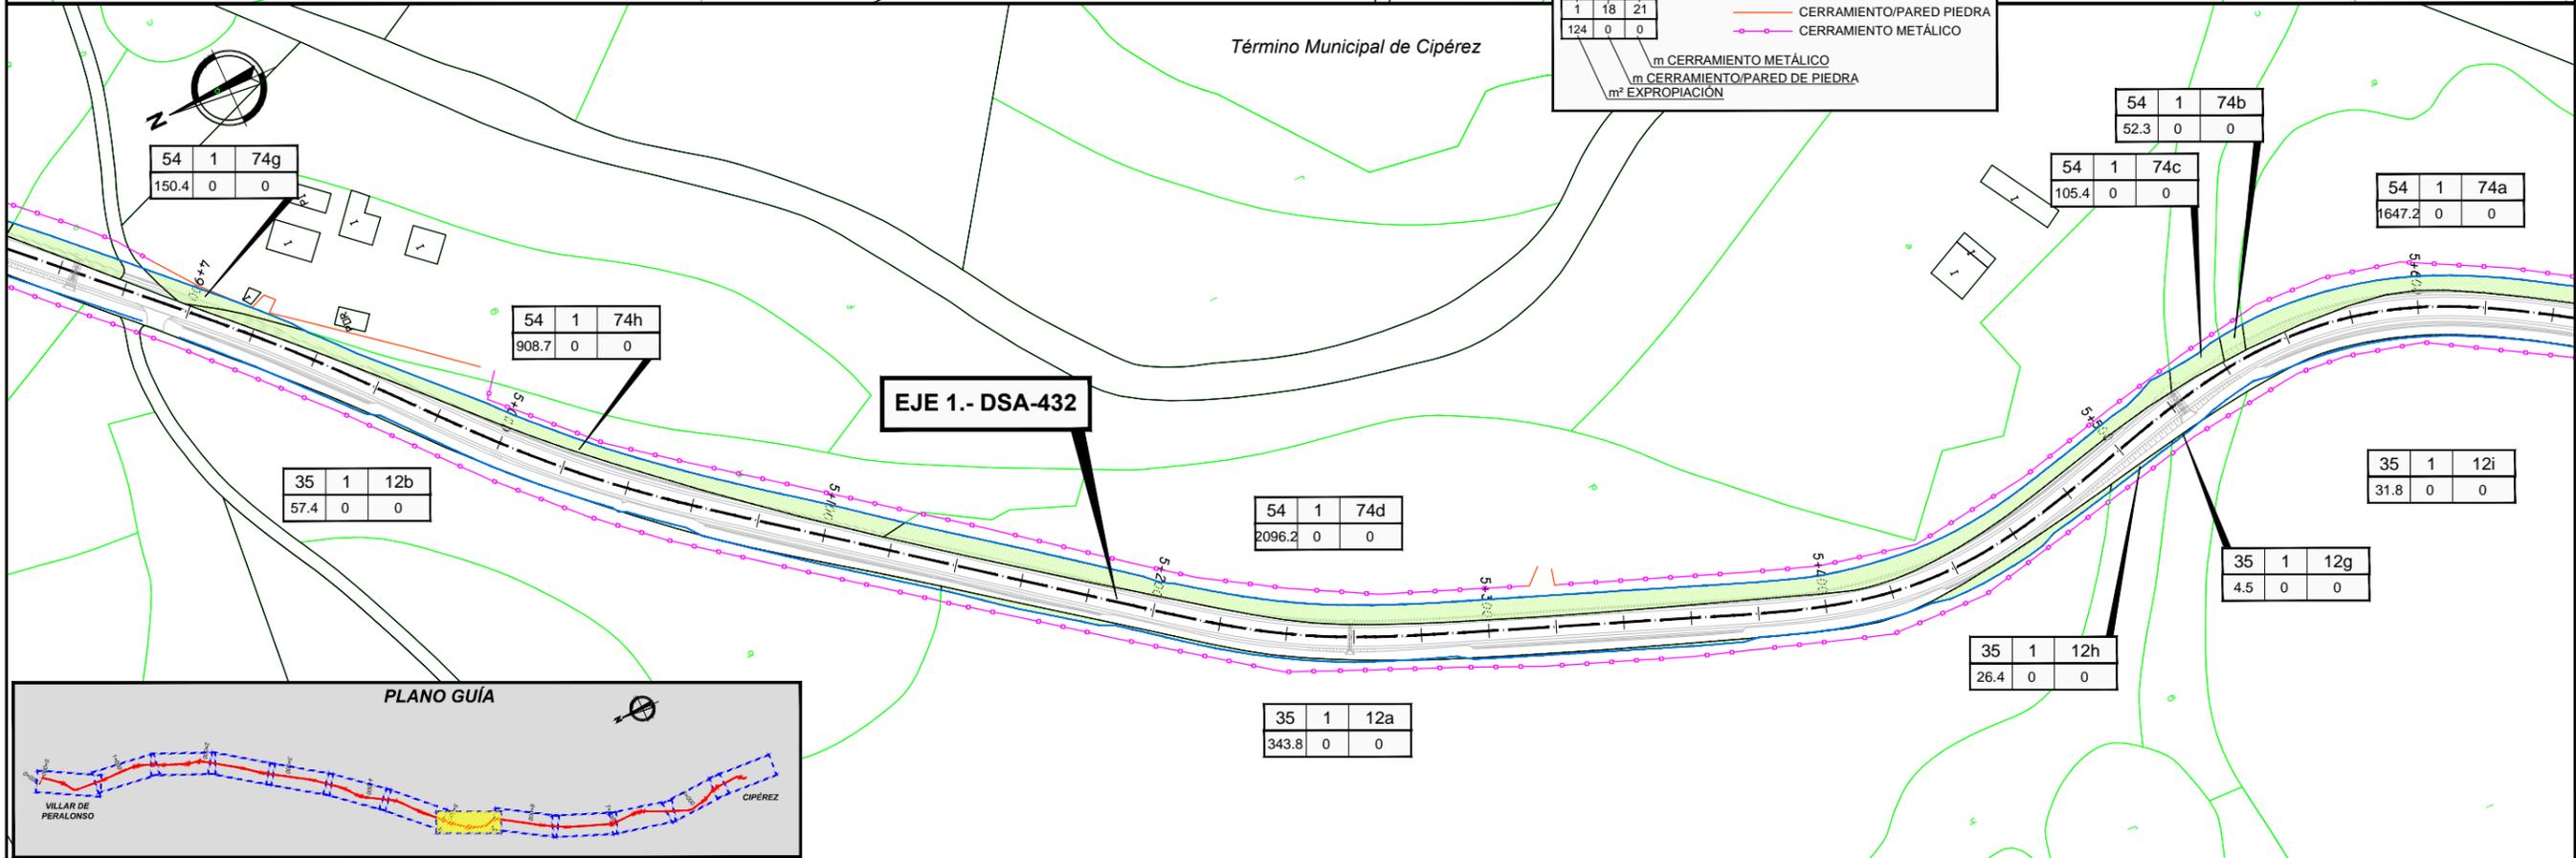

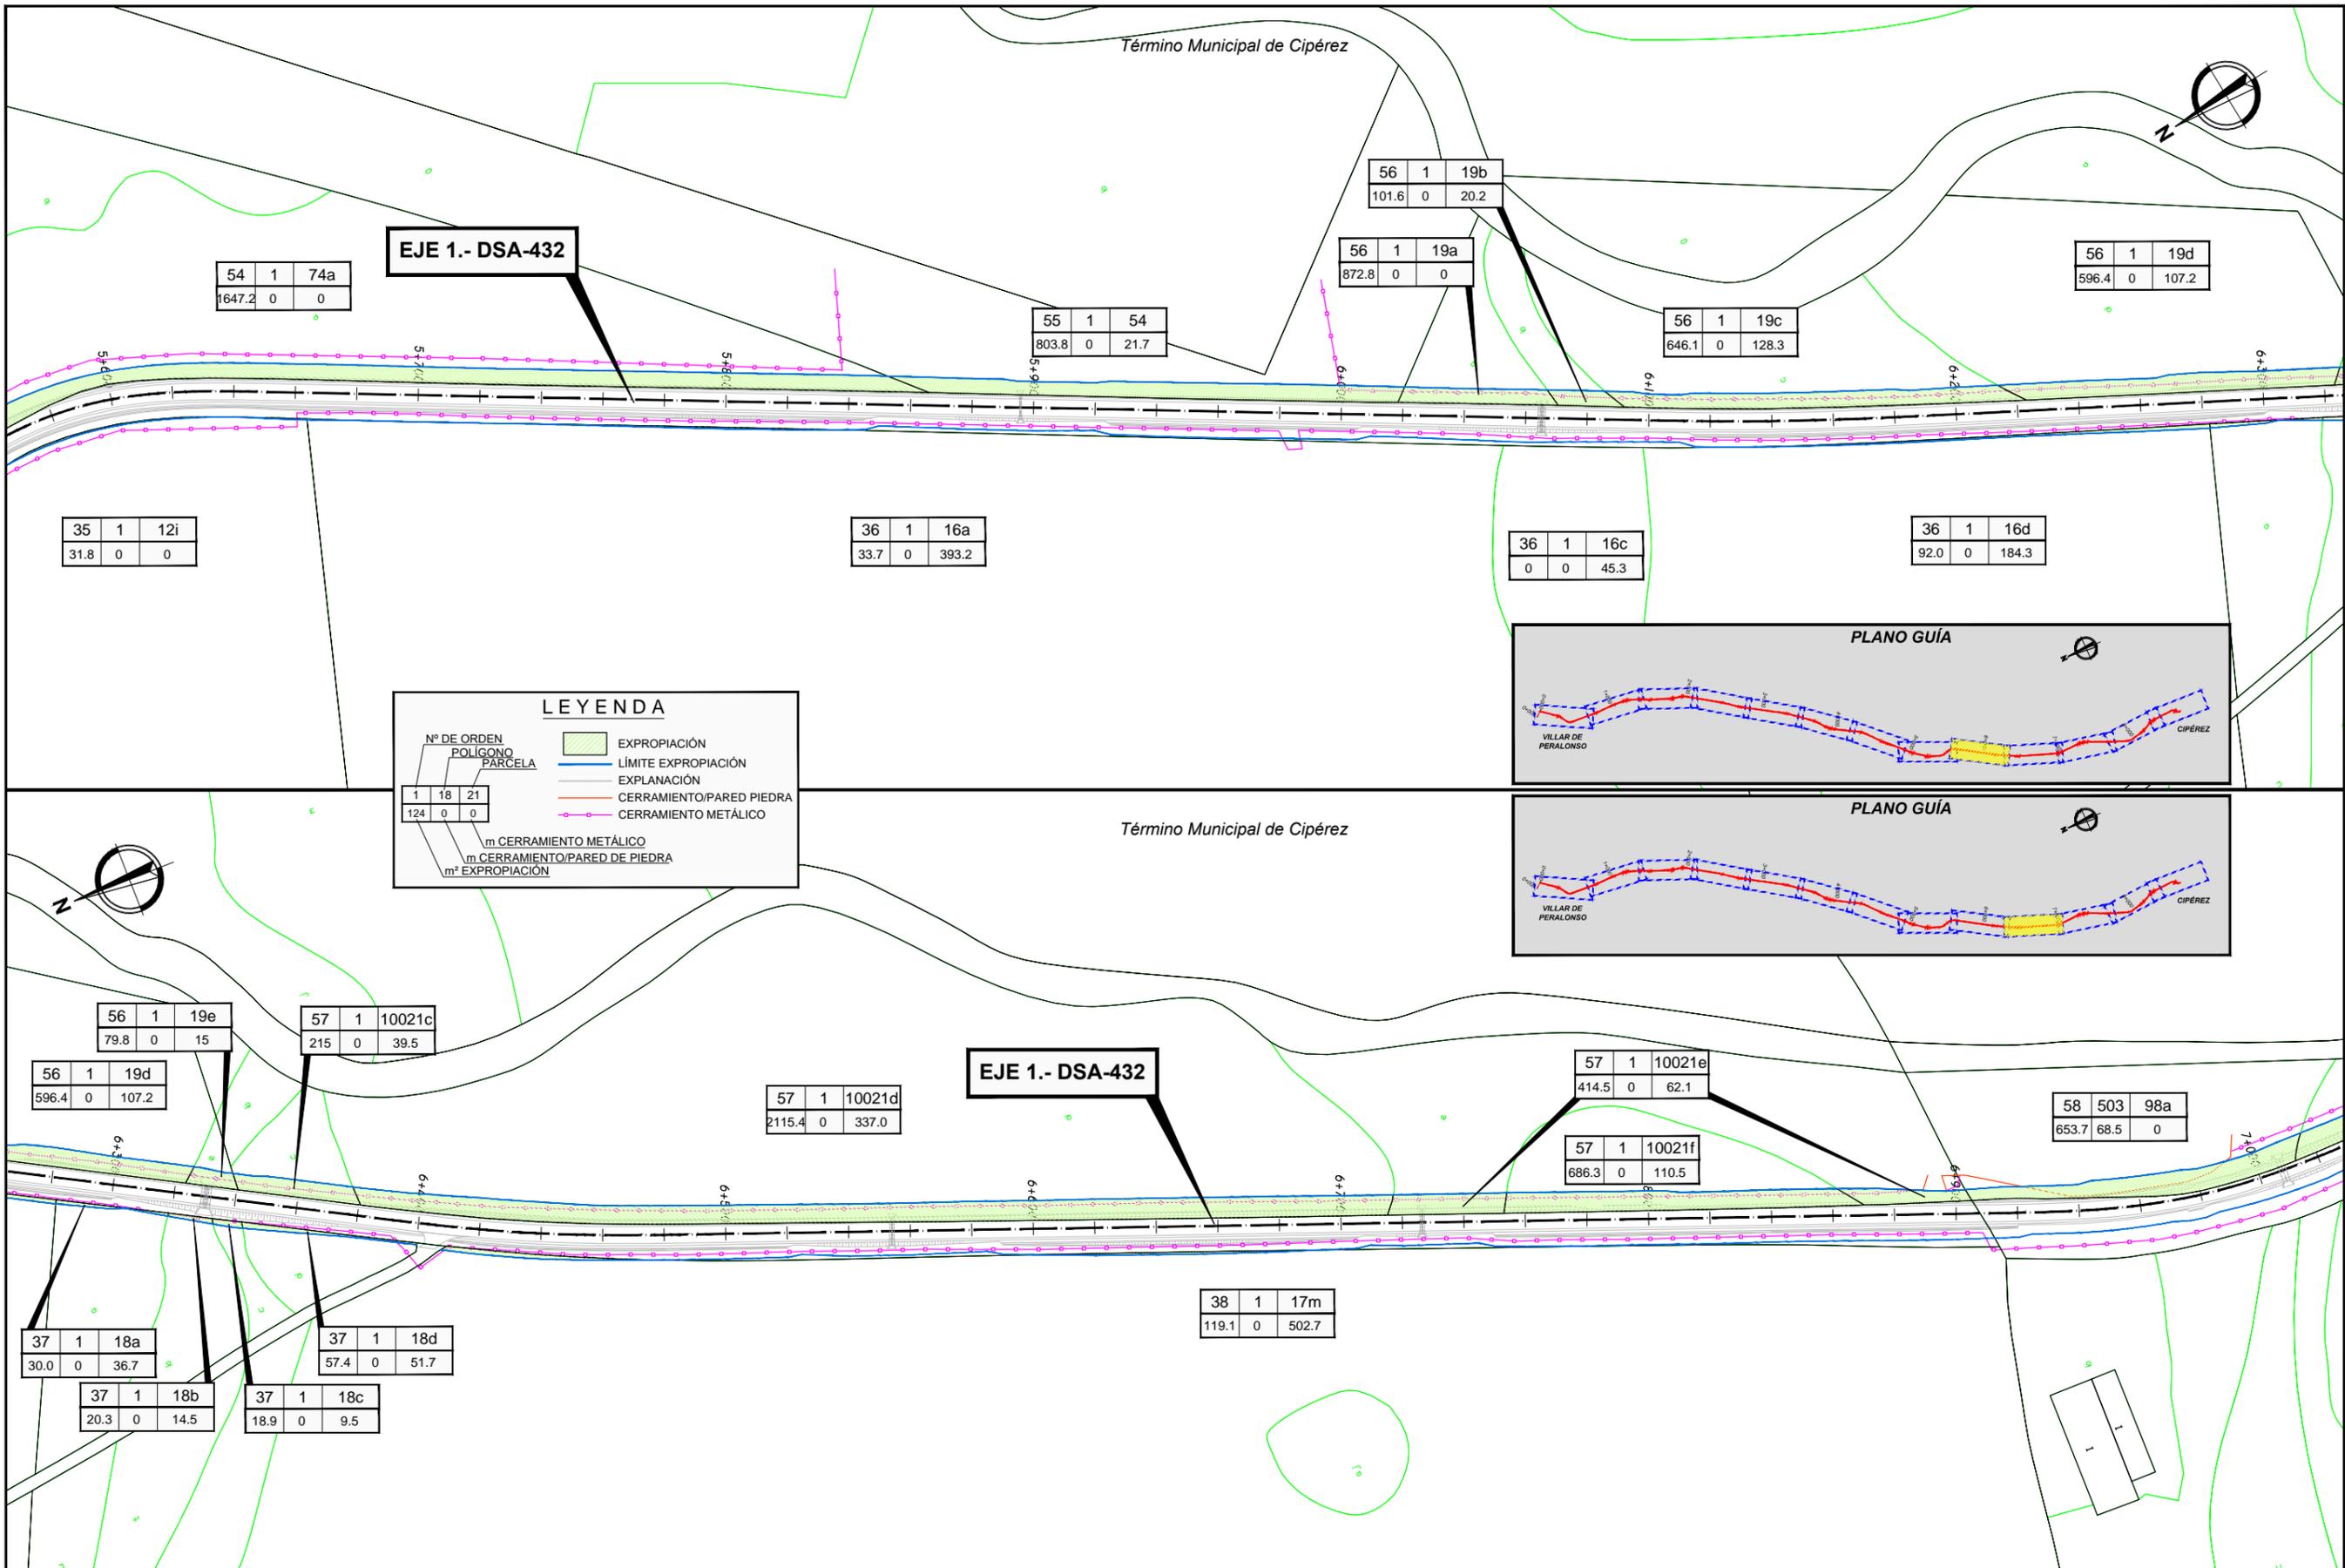


**EJE 1.- DSA-432**

**EJE 1.- DSA-432**

**LEYENDA**

Nº DE ORDEN POLIGONO PARCELA	EXPROPIACIÓN
1 18 21	LÍMITE EXPROPIACIÓN
124 0 0	EXPLANACIÓN
	CERRAMIENTO/PARED DE PIEDRA
	CERRAMIENTO METÁLICO
	m CERRAMIENTO METÁLICO
	m CERRAMIENTO/PARED DE PIEDRA
	m² EXPROPIACIÓN

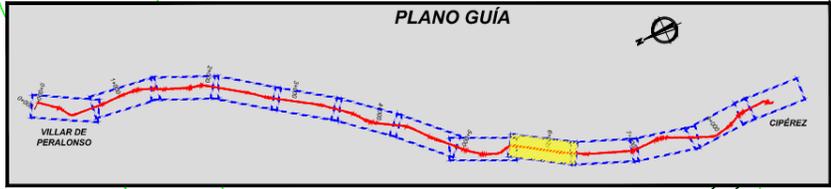

56	1	19e
79.8	0	15

56	1	19d
596.4	0	107.2

57	1	10021c
215	0	39.5

57	1	10021d
2115.4	0	337.0

57	1	10021e
414.5	0	62.1

57	1	10021f
686.3	0	110.5

58	503	98a
653.7	68.5	0

37	1	18a
30.0	0	36.7

37	1	18b
20.3	0	14.5

37	1	18c
18.9	0	9.5

37	1	18d
57.4	0	51.7

54	1	74a
1647.2	0	0

55	1	54
803.8	0	21.7

56	1	19b
101.6	0	20.2

56	1	19a
872.8	0	0

56	1	19c
646.1	0	128.3



56	1	19d
596.4	0	107.2


35	1	12i
31.8	0	0

36	1	16a
33.7	0	393.2

36	1	16c
0	0	45.3

36	1	16d
92.0	0	184.3

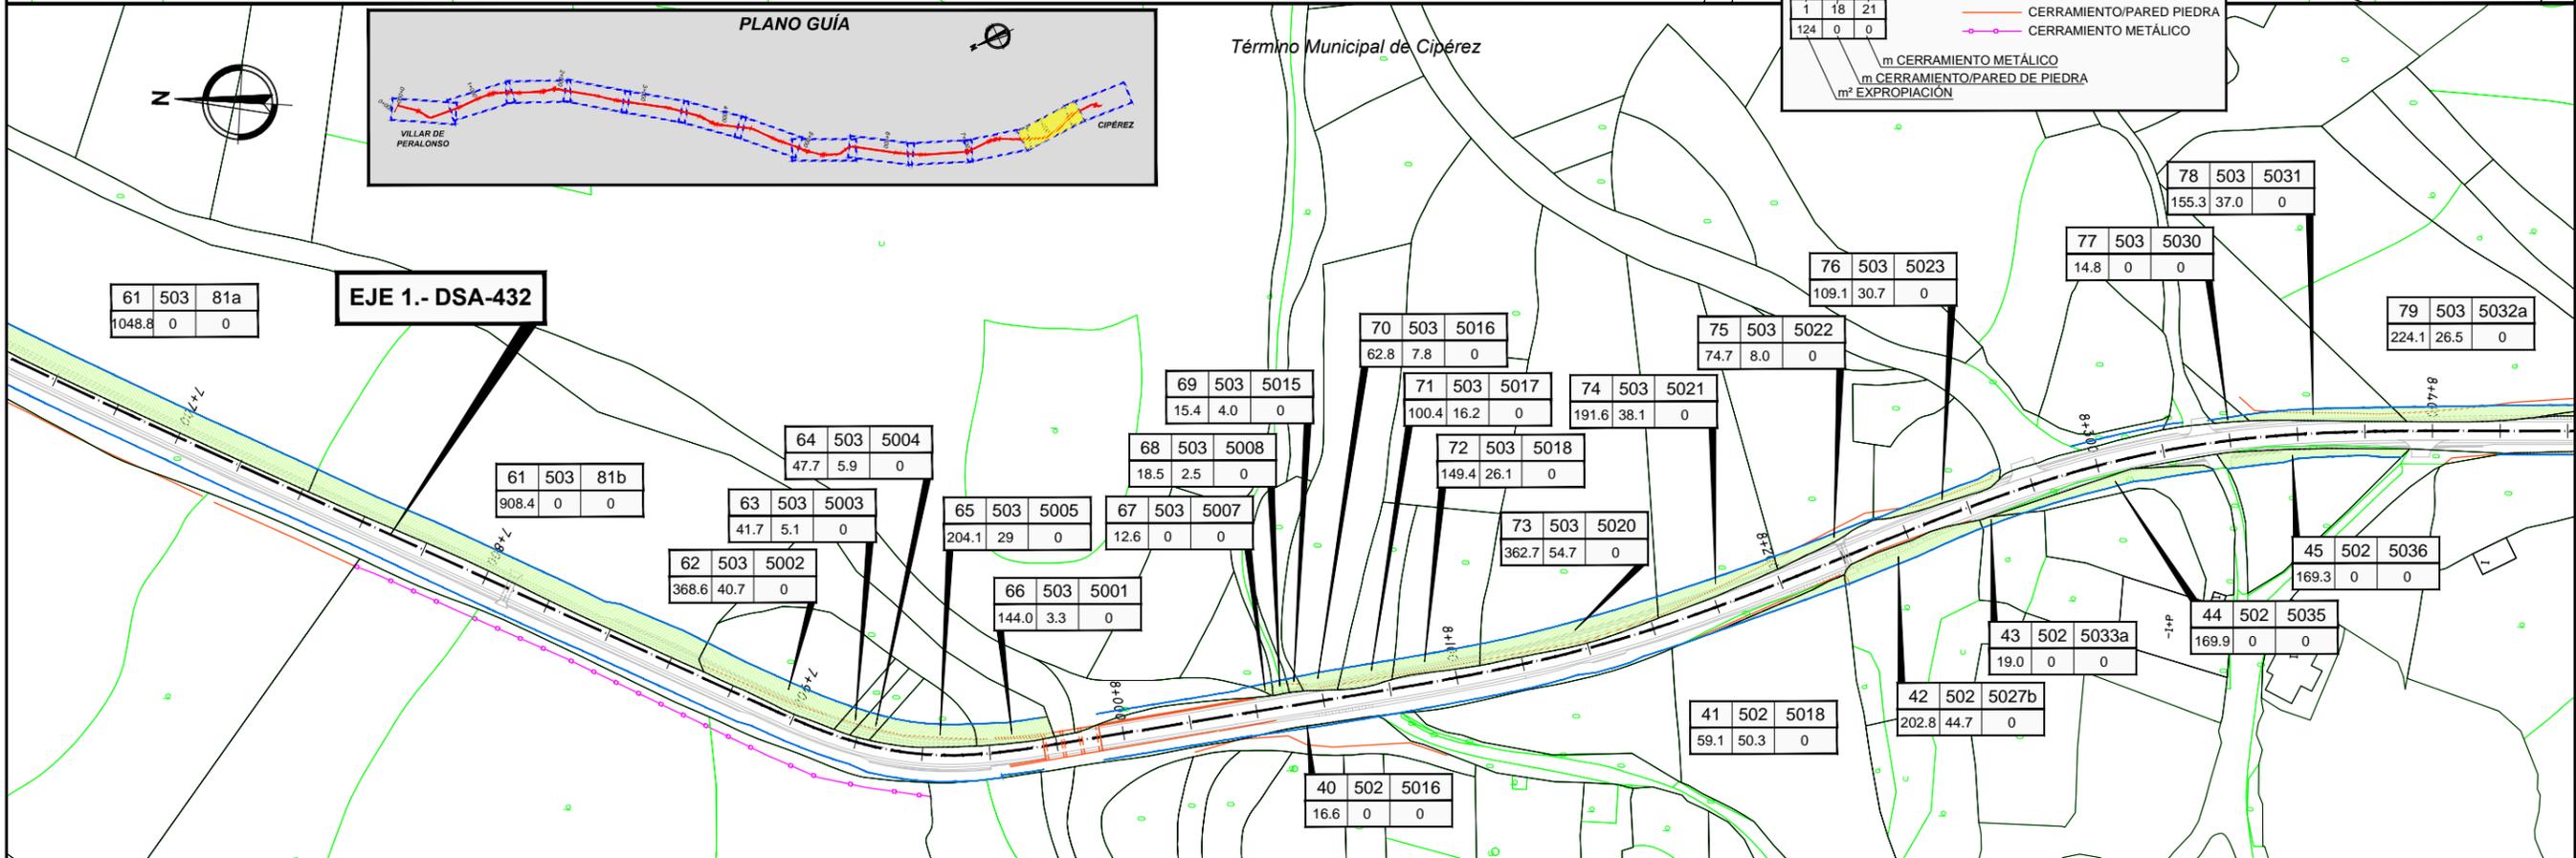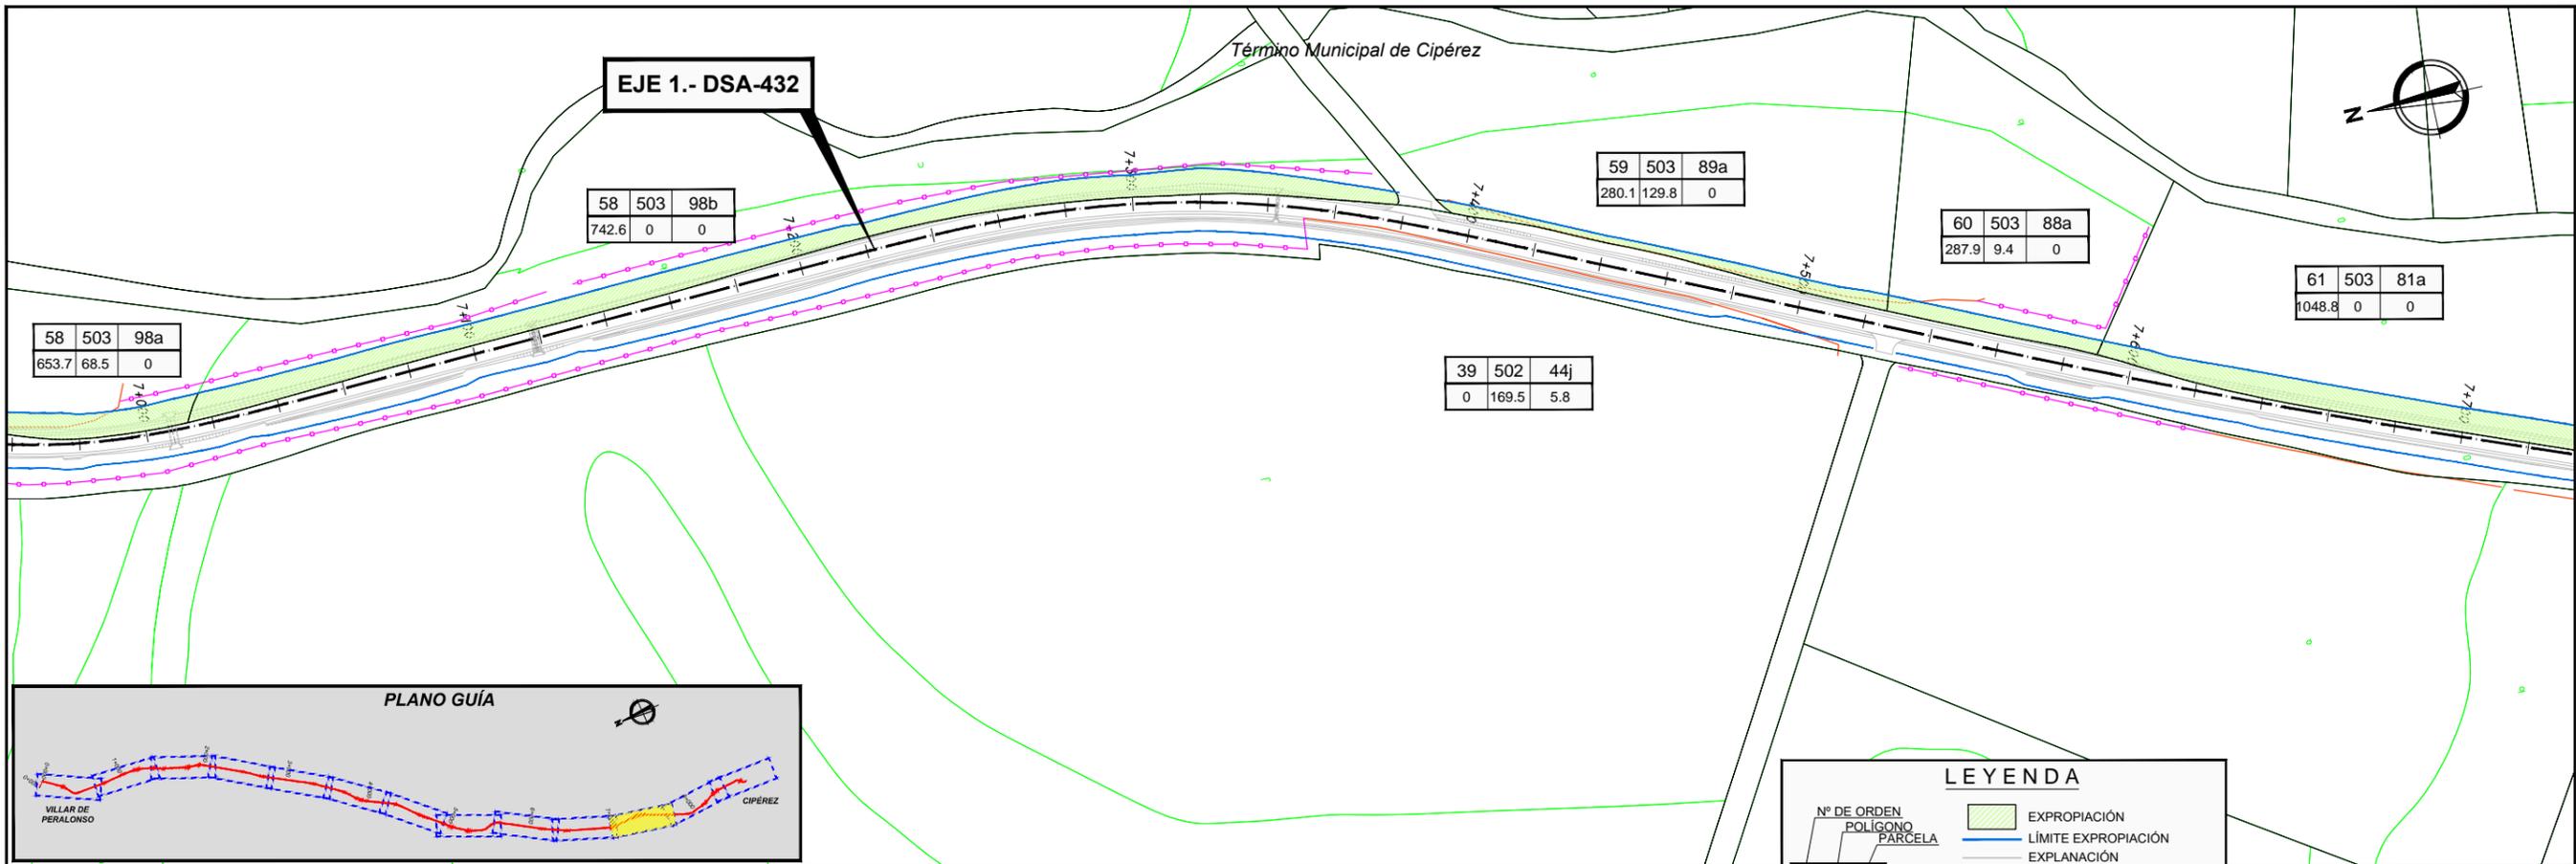

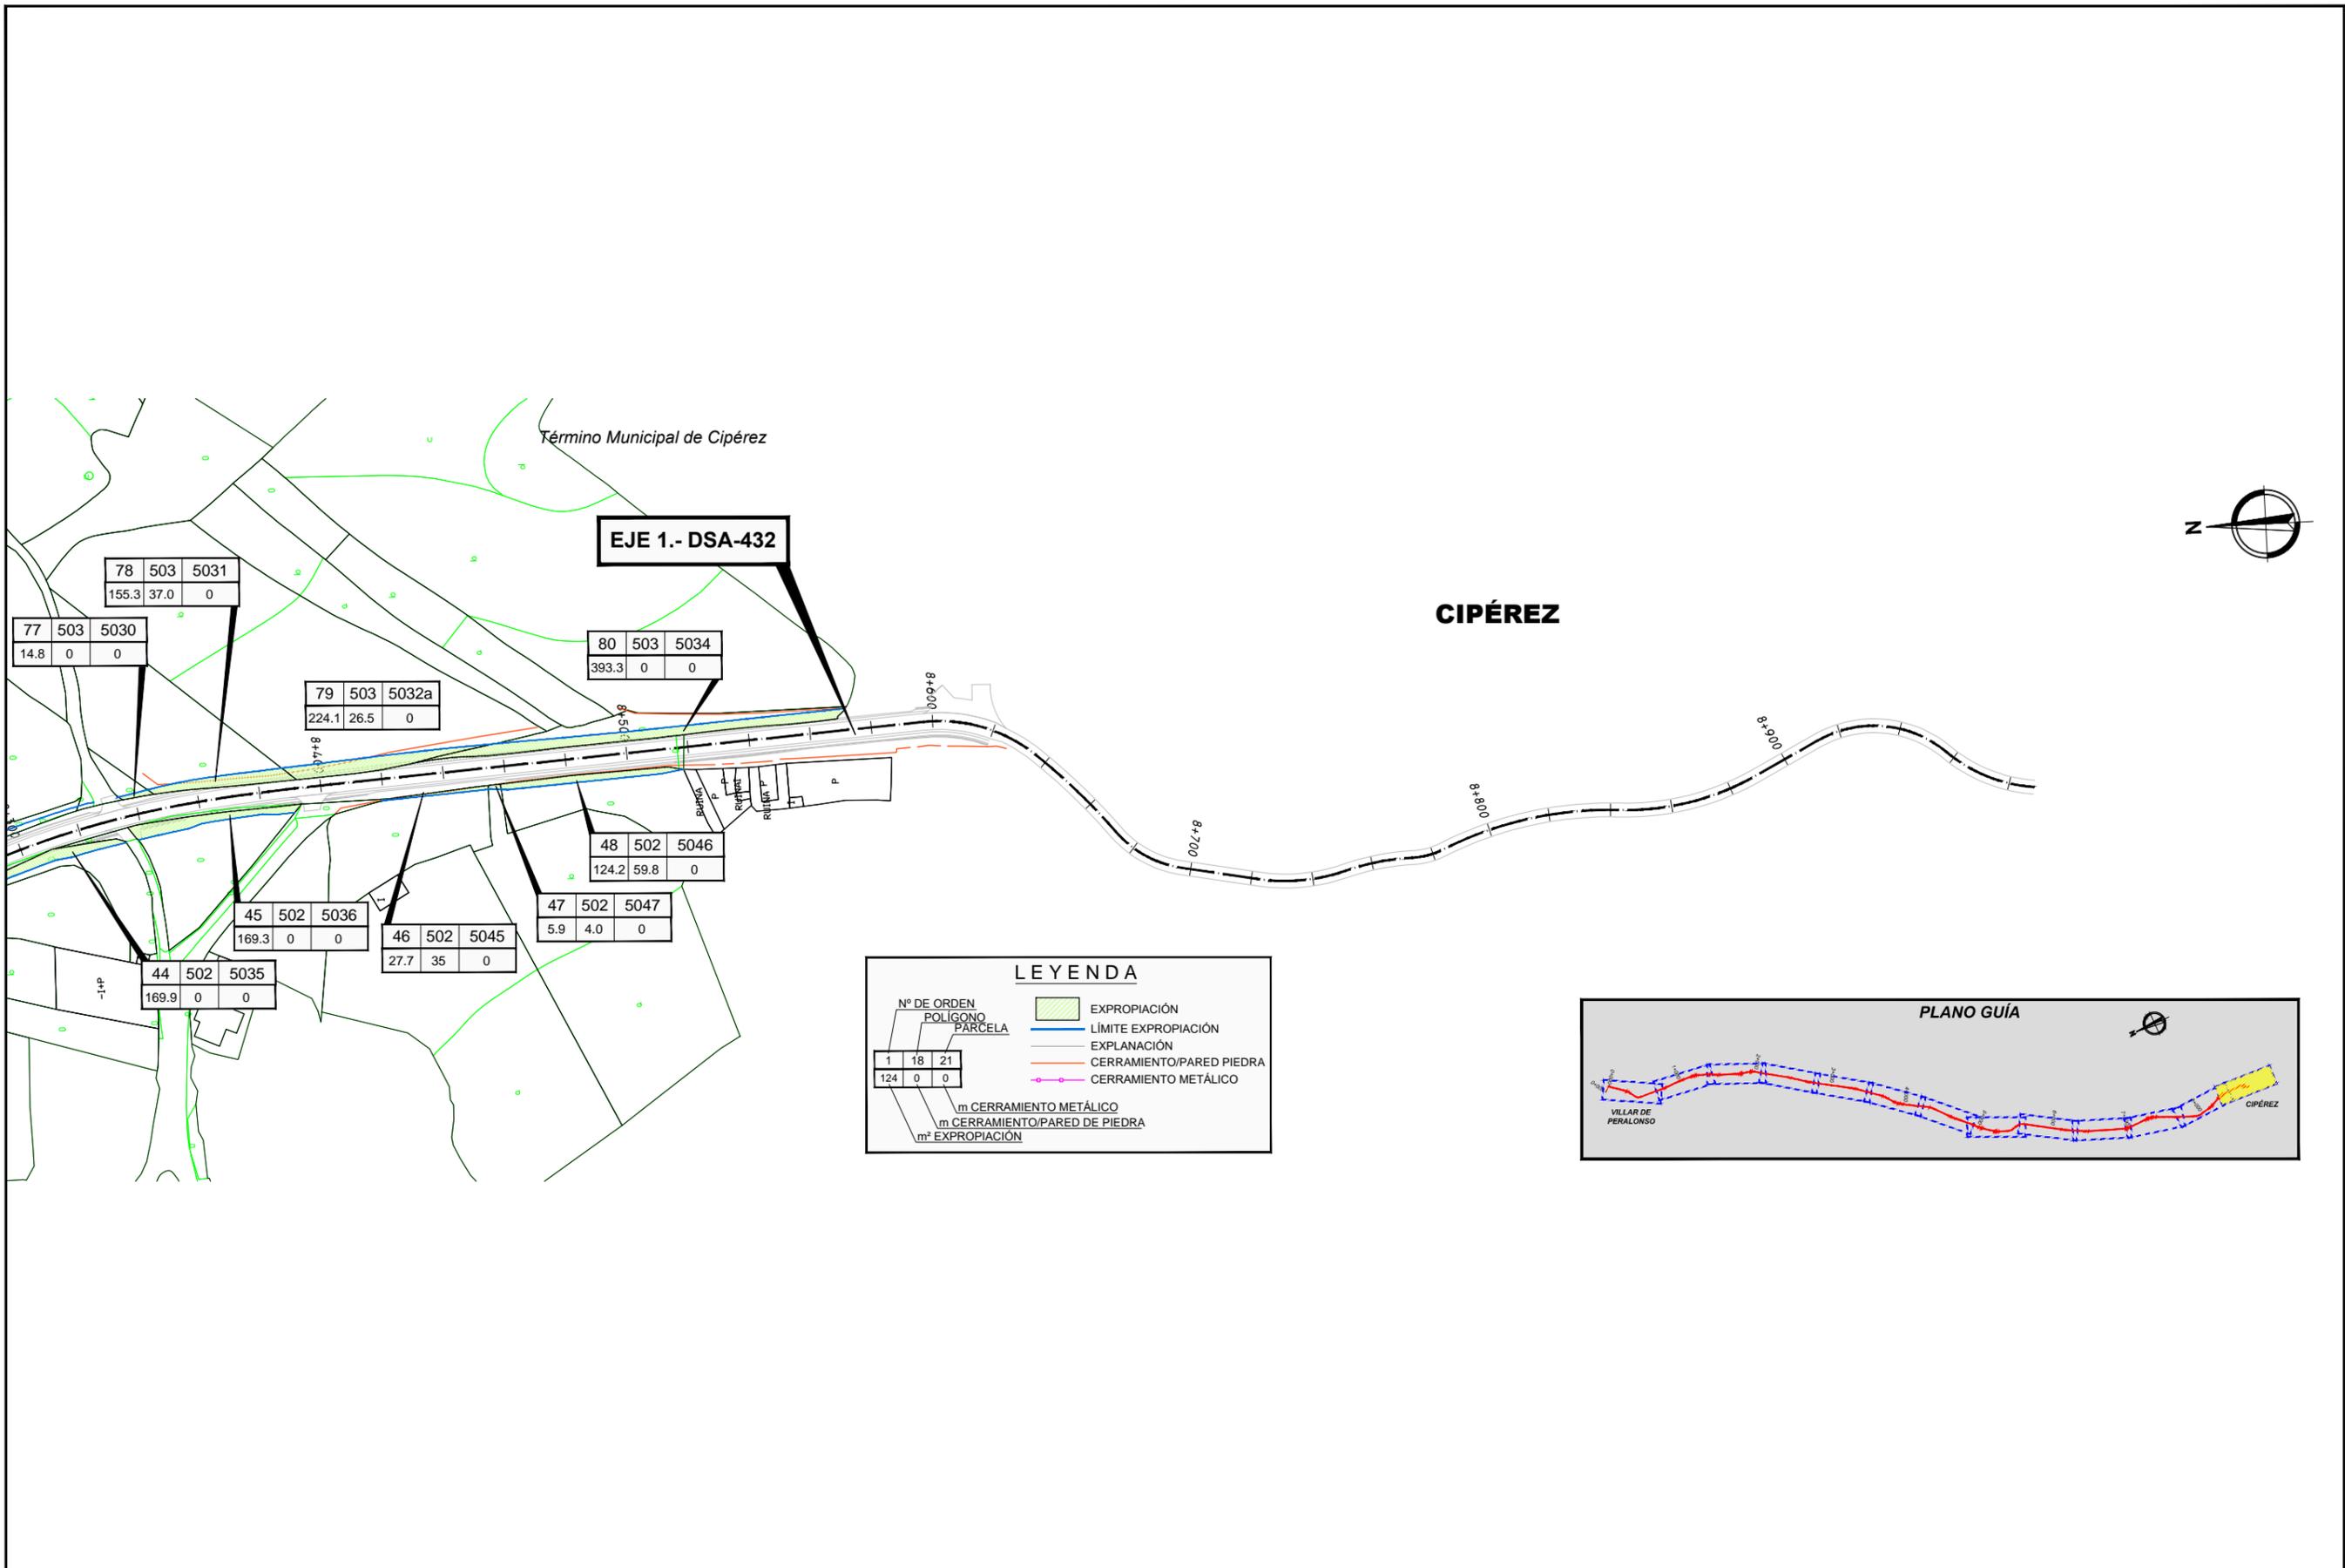

Término Municipal de Cipérez

**EJE 1.- DSA-432**

**CIPÉREZ**



78	503	5031	155.3	37.0	0
77	503	5030	14.8	0	0
79	503	5032a	224.1	26.5	0
80	503	5034	393.3	0	0
48	502	5046	124.2	59.8	0
47	502	5047	5.9	4.0	0
45	502	5036	169.3	0	0
46	502	5045	27.7	35	0
44	502	5035	169.9	0	0

**LEYENDA**

Nº DE ORDEN POLÍGONO PARCELA	EXPROPIACIÓN
1 18 21	LÍMITE EXPROPIACIÓN
124 0 0	EXPLANACIÓN
	CERRAMIENTO/PARED PIEDRA
	CERRAMIENTO METÁLICO
	m CERRAMIENTO METÁLICO
	m CERRAMIENTO/PARED DE PIEDRA
	m² EXPROPIACIÓN

