



2	501	5217
60	43	0

1	501	5214
45	02	12

46	501	165
610	0	225

7	501	5226
854	51	0

6	501	5227
349	0	0

5	501	5223
115	87	0

4	501	5222
36	29	0

3	501	5218
21	22	0



2	501	5217
60	43	0

48	501	5174b
280	106	0


47	501	166
275	0	93

46	501	165
610	0	225

nº de orden	nº de orden	nº de orden	Sup. expropiación
1	2	3	Línea de parcela
4	5	6	Límite de expropiación
m. cerramiento metálico			Muro de piedra
m. muro de piedra			Vallado metálico
m² expropiación			Tapia

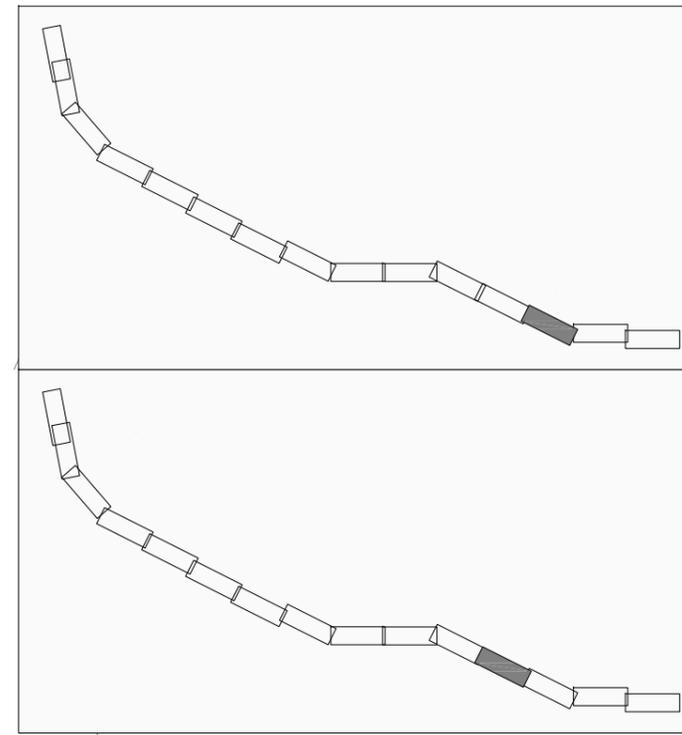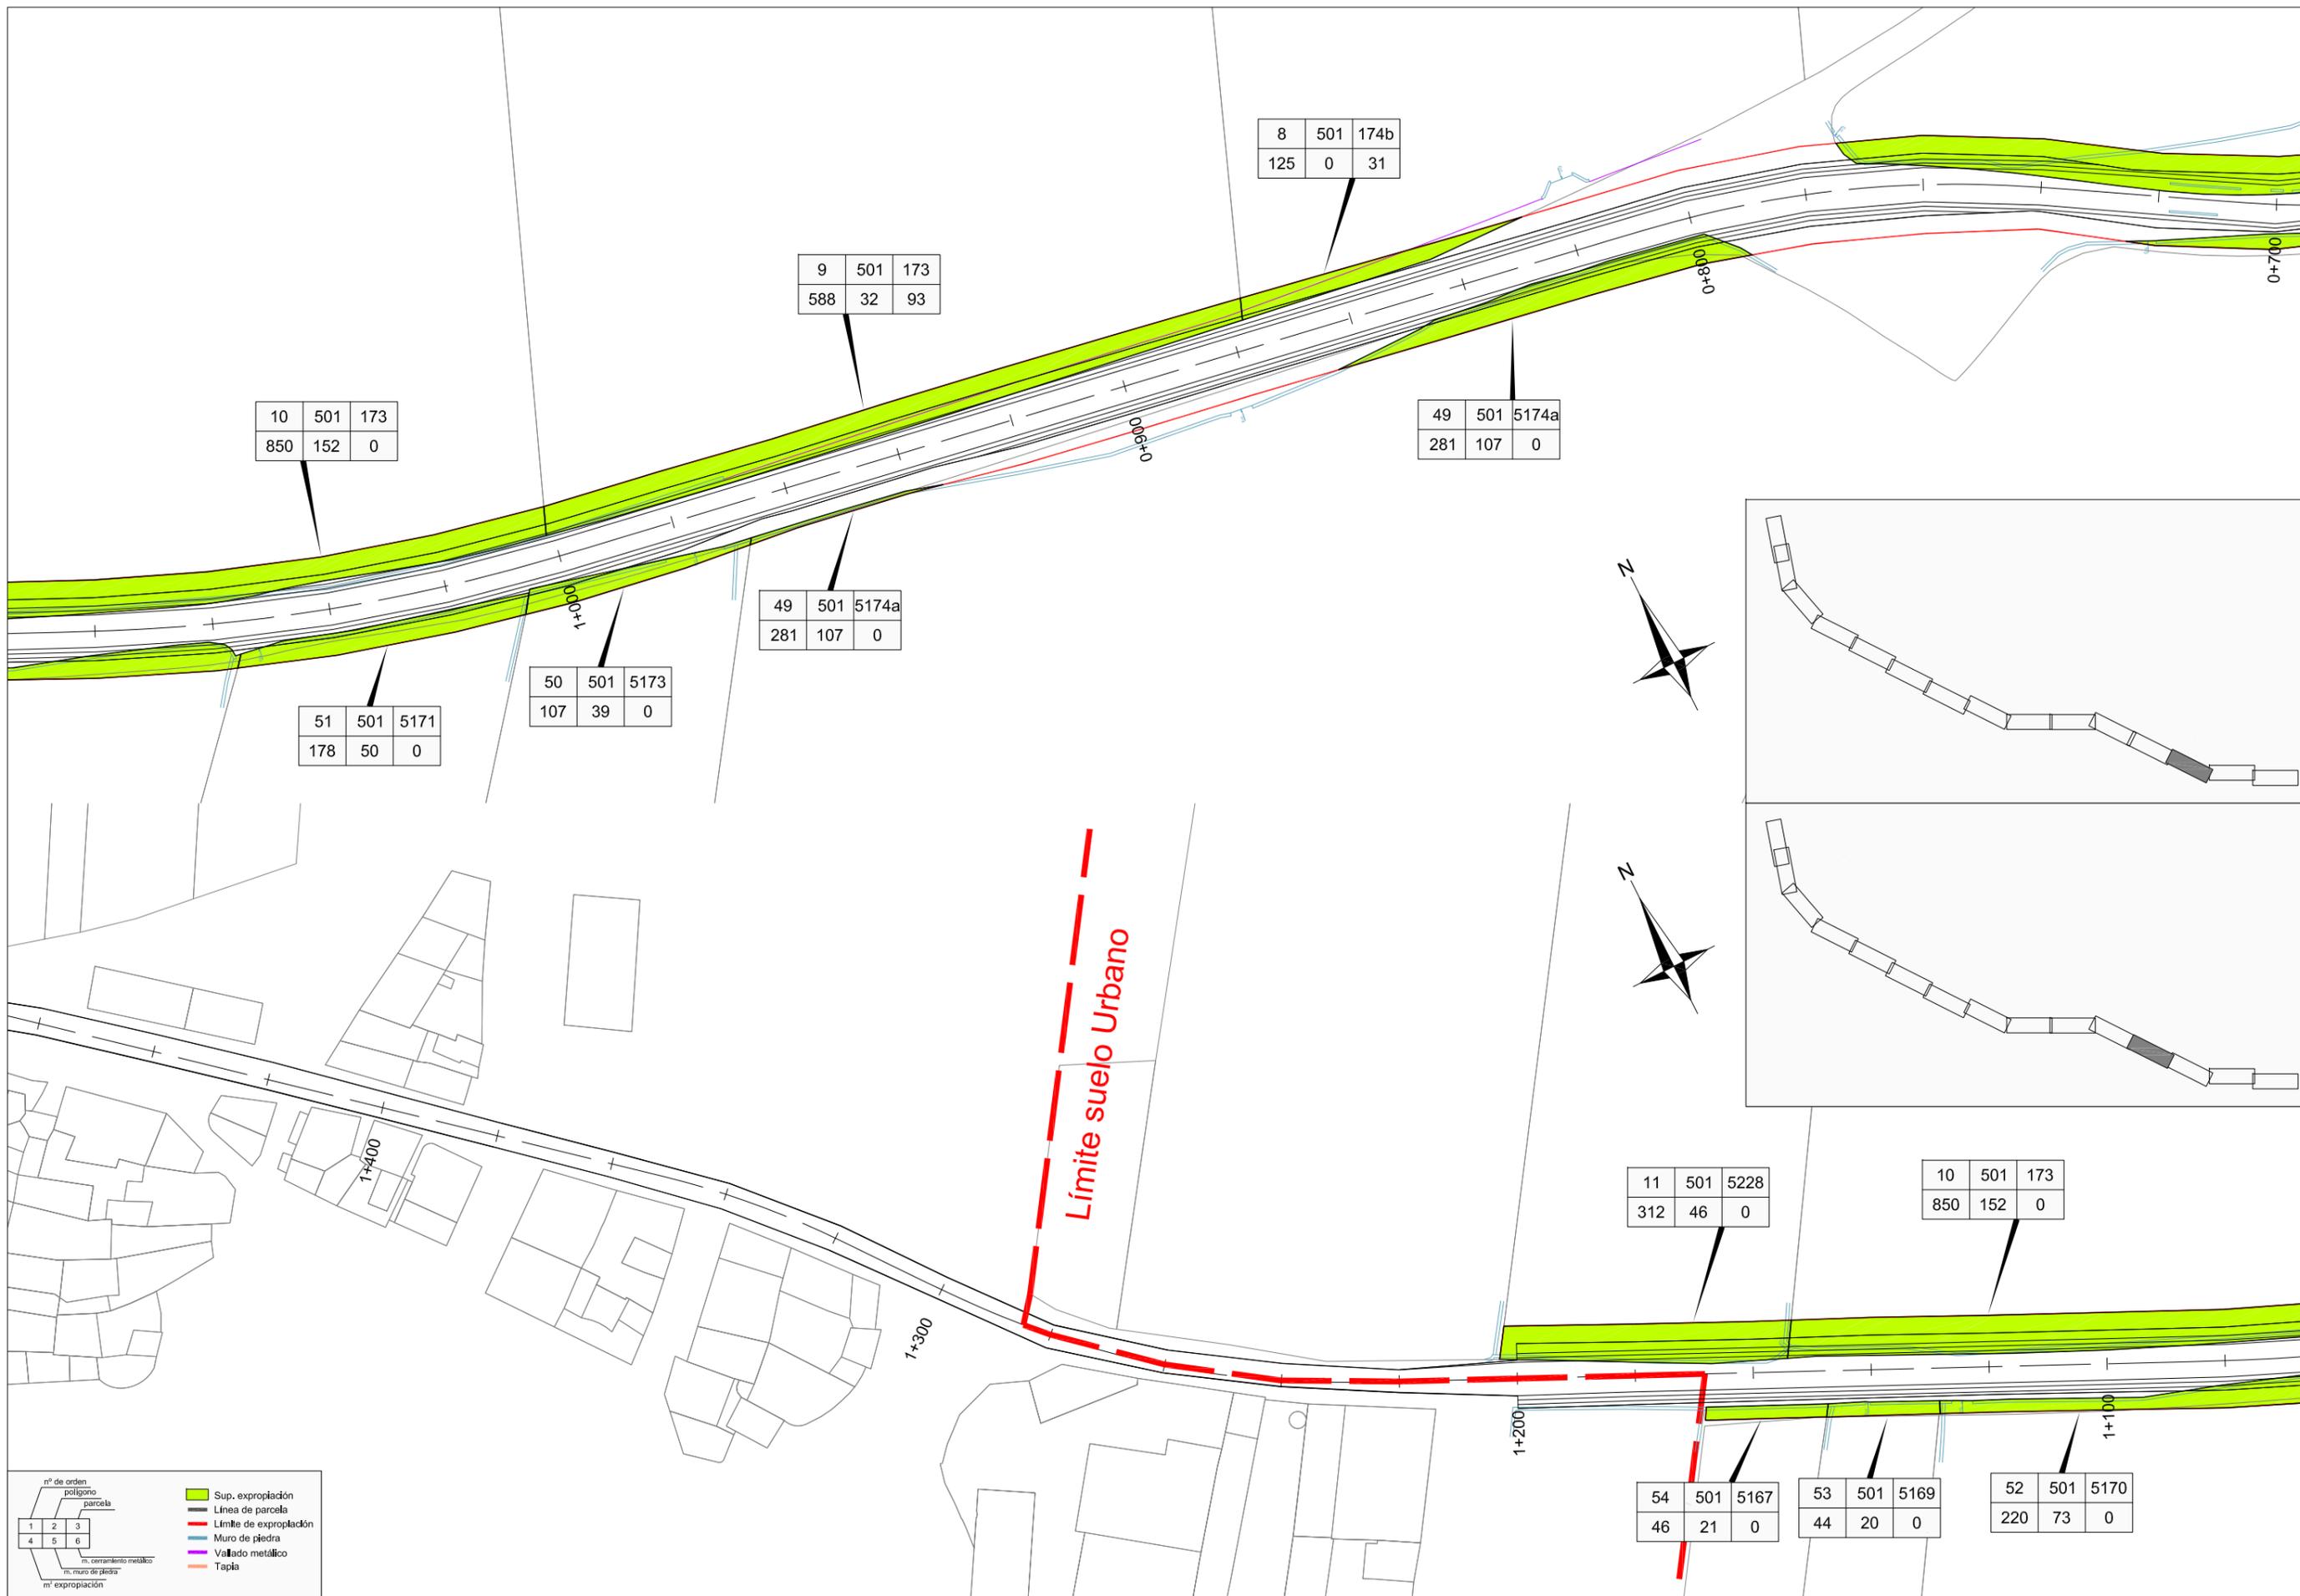

nº de orden polígono parcela	Sup. expropiación
1 2 3	Línea de parcela
4 5 6	Límite de expropiación
m. cerramiento metálico	Muro de piedra
m. muro de piedra	Vallado metálico
m² expropiación	Tapia

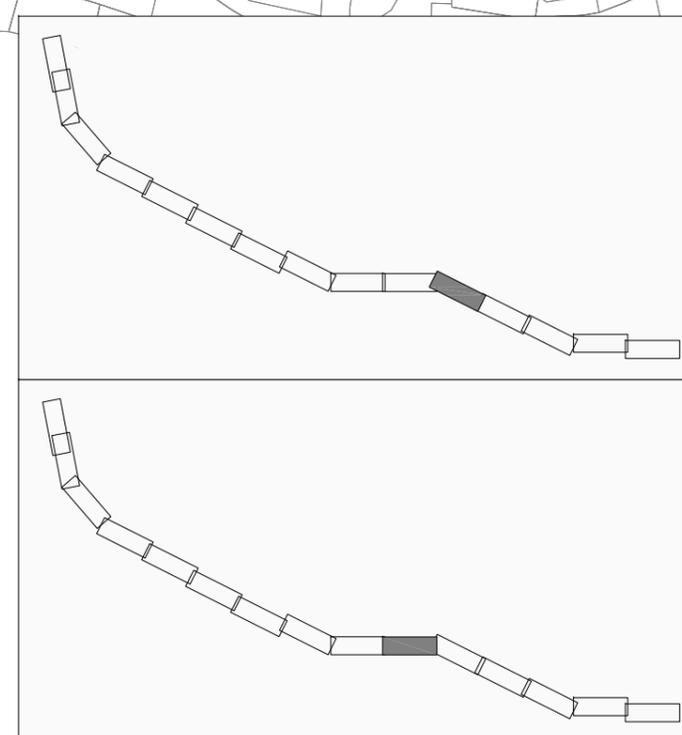

18	501	5036
18	14	0

65	501	263
300	0	0

62	501	5100
468	97	0

61	501	5106
176	40	0

60	501	5101
46	10	0

59	501	5102
36	7	0

58	501	5103
32	8	0

57	501	5105
70	20	0

14	501	5031
58	24	0

15	501	5032
320	72	0

16	501	5030
70	18	0

64	501	5096
373	0	0

17	501	259
781	177	0

63	501	5099
147	59	0

	Sup. expropiación
	Línea de parcela
	Muro de piedra
	Vallado metálico
	Tapia



24	501	5066
418	42	0

23	501	5067
73	19	0

22	501	5072
365	116	0

21	501	5071
210	13	0

20	501	5070
27	16	0

19	501	5039
12	0	0

18	501	5
18	14	

68	501	5072
129	0	75

67	501	265
193	70	45

66	501	5073
506	113	

28	501	286
294	0	223

27	501	5062
115	32	0

26	501	5063
358	38	0

25	501	5064
307	61	0


73	501	269
399	0	123

72	501	268
106	25	0


71	501	267
31	0	0

70	501	5076
249	66	0

69	501	272
4		

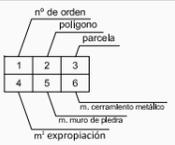

- Sup. expropiación
- Línea de parcela
- Límite de expropiación
- Muro de piedra
- Vallado metálico
- Tapia

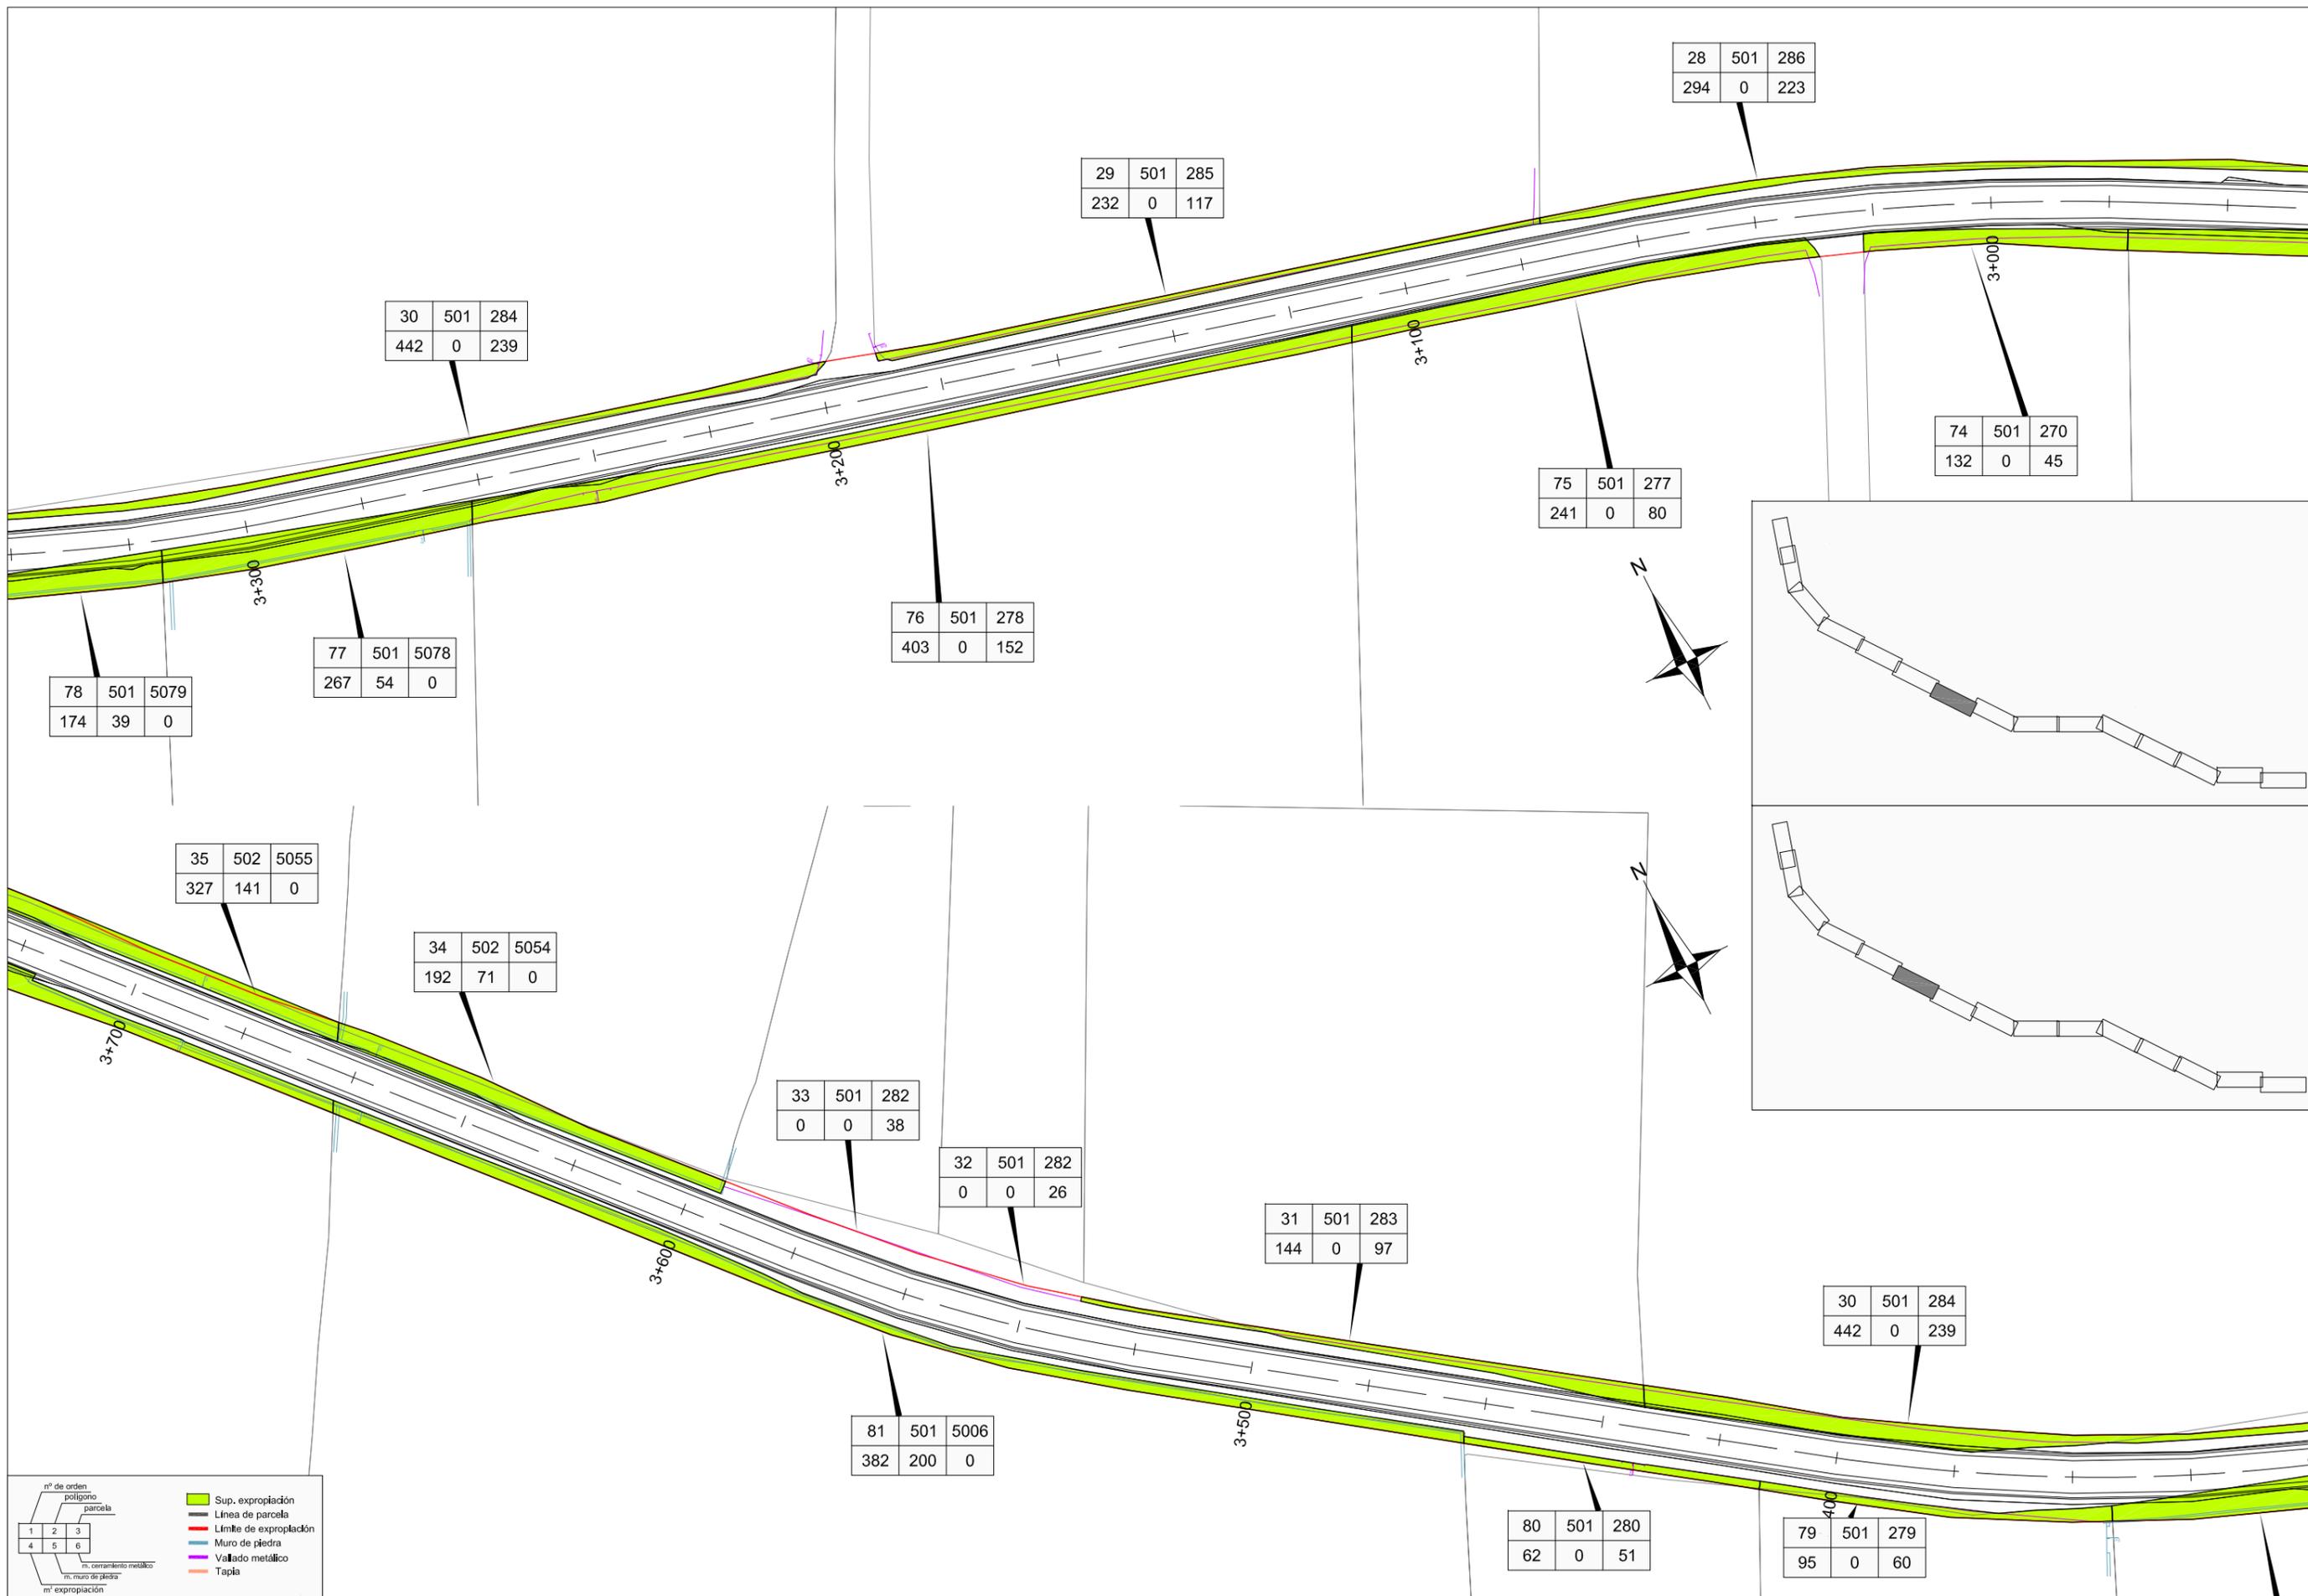

28	501	286
294	0	223

29	501	285
232	0	117

30	501	284
442	0	239

74	501	270
132	0	45

75	501	277
241	0	80

76	501	278
403	0	152

77	501	5078
267	54	0

78	501	5079
174	39	0

35	502	5055
327	141	0

34	502	5054
192	71	0

33	501	282
0	0	38

32	501	282
0	0	26

31	501	283
144	0	97

30	501	284
442	0	239




81	501	5006
382	200	0

80	501	280
62	0	51

79	501	279
95	0	60

nº de orden polígono parcela
 1 2 3
 4 5 6
 m. cerramiento metálico
 m. muro de piedra
 m² expropiación


- Sup. expropiación
- Línea de parcela
- Límite de expropiación
- Muro de piedra
- Vallado metálico
- Tapia

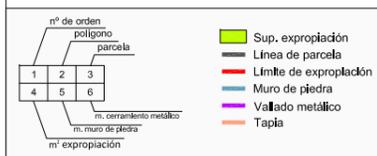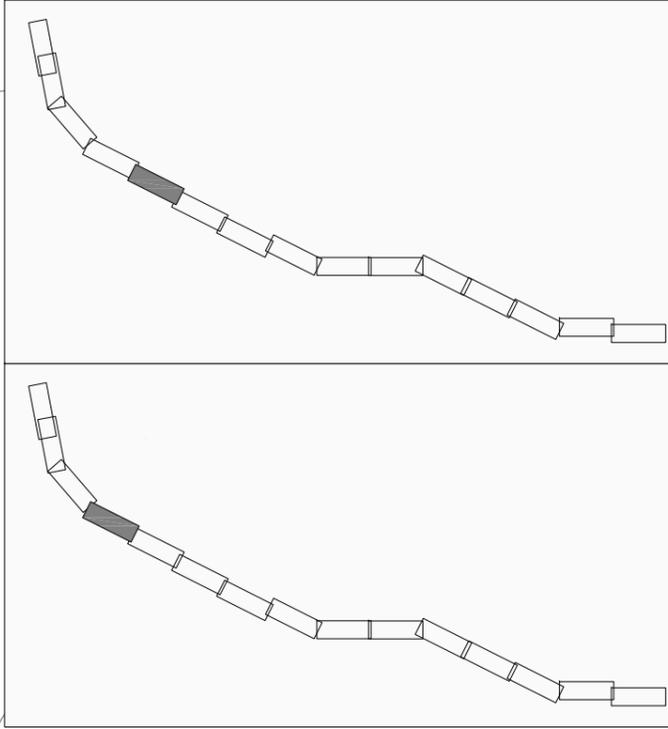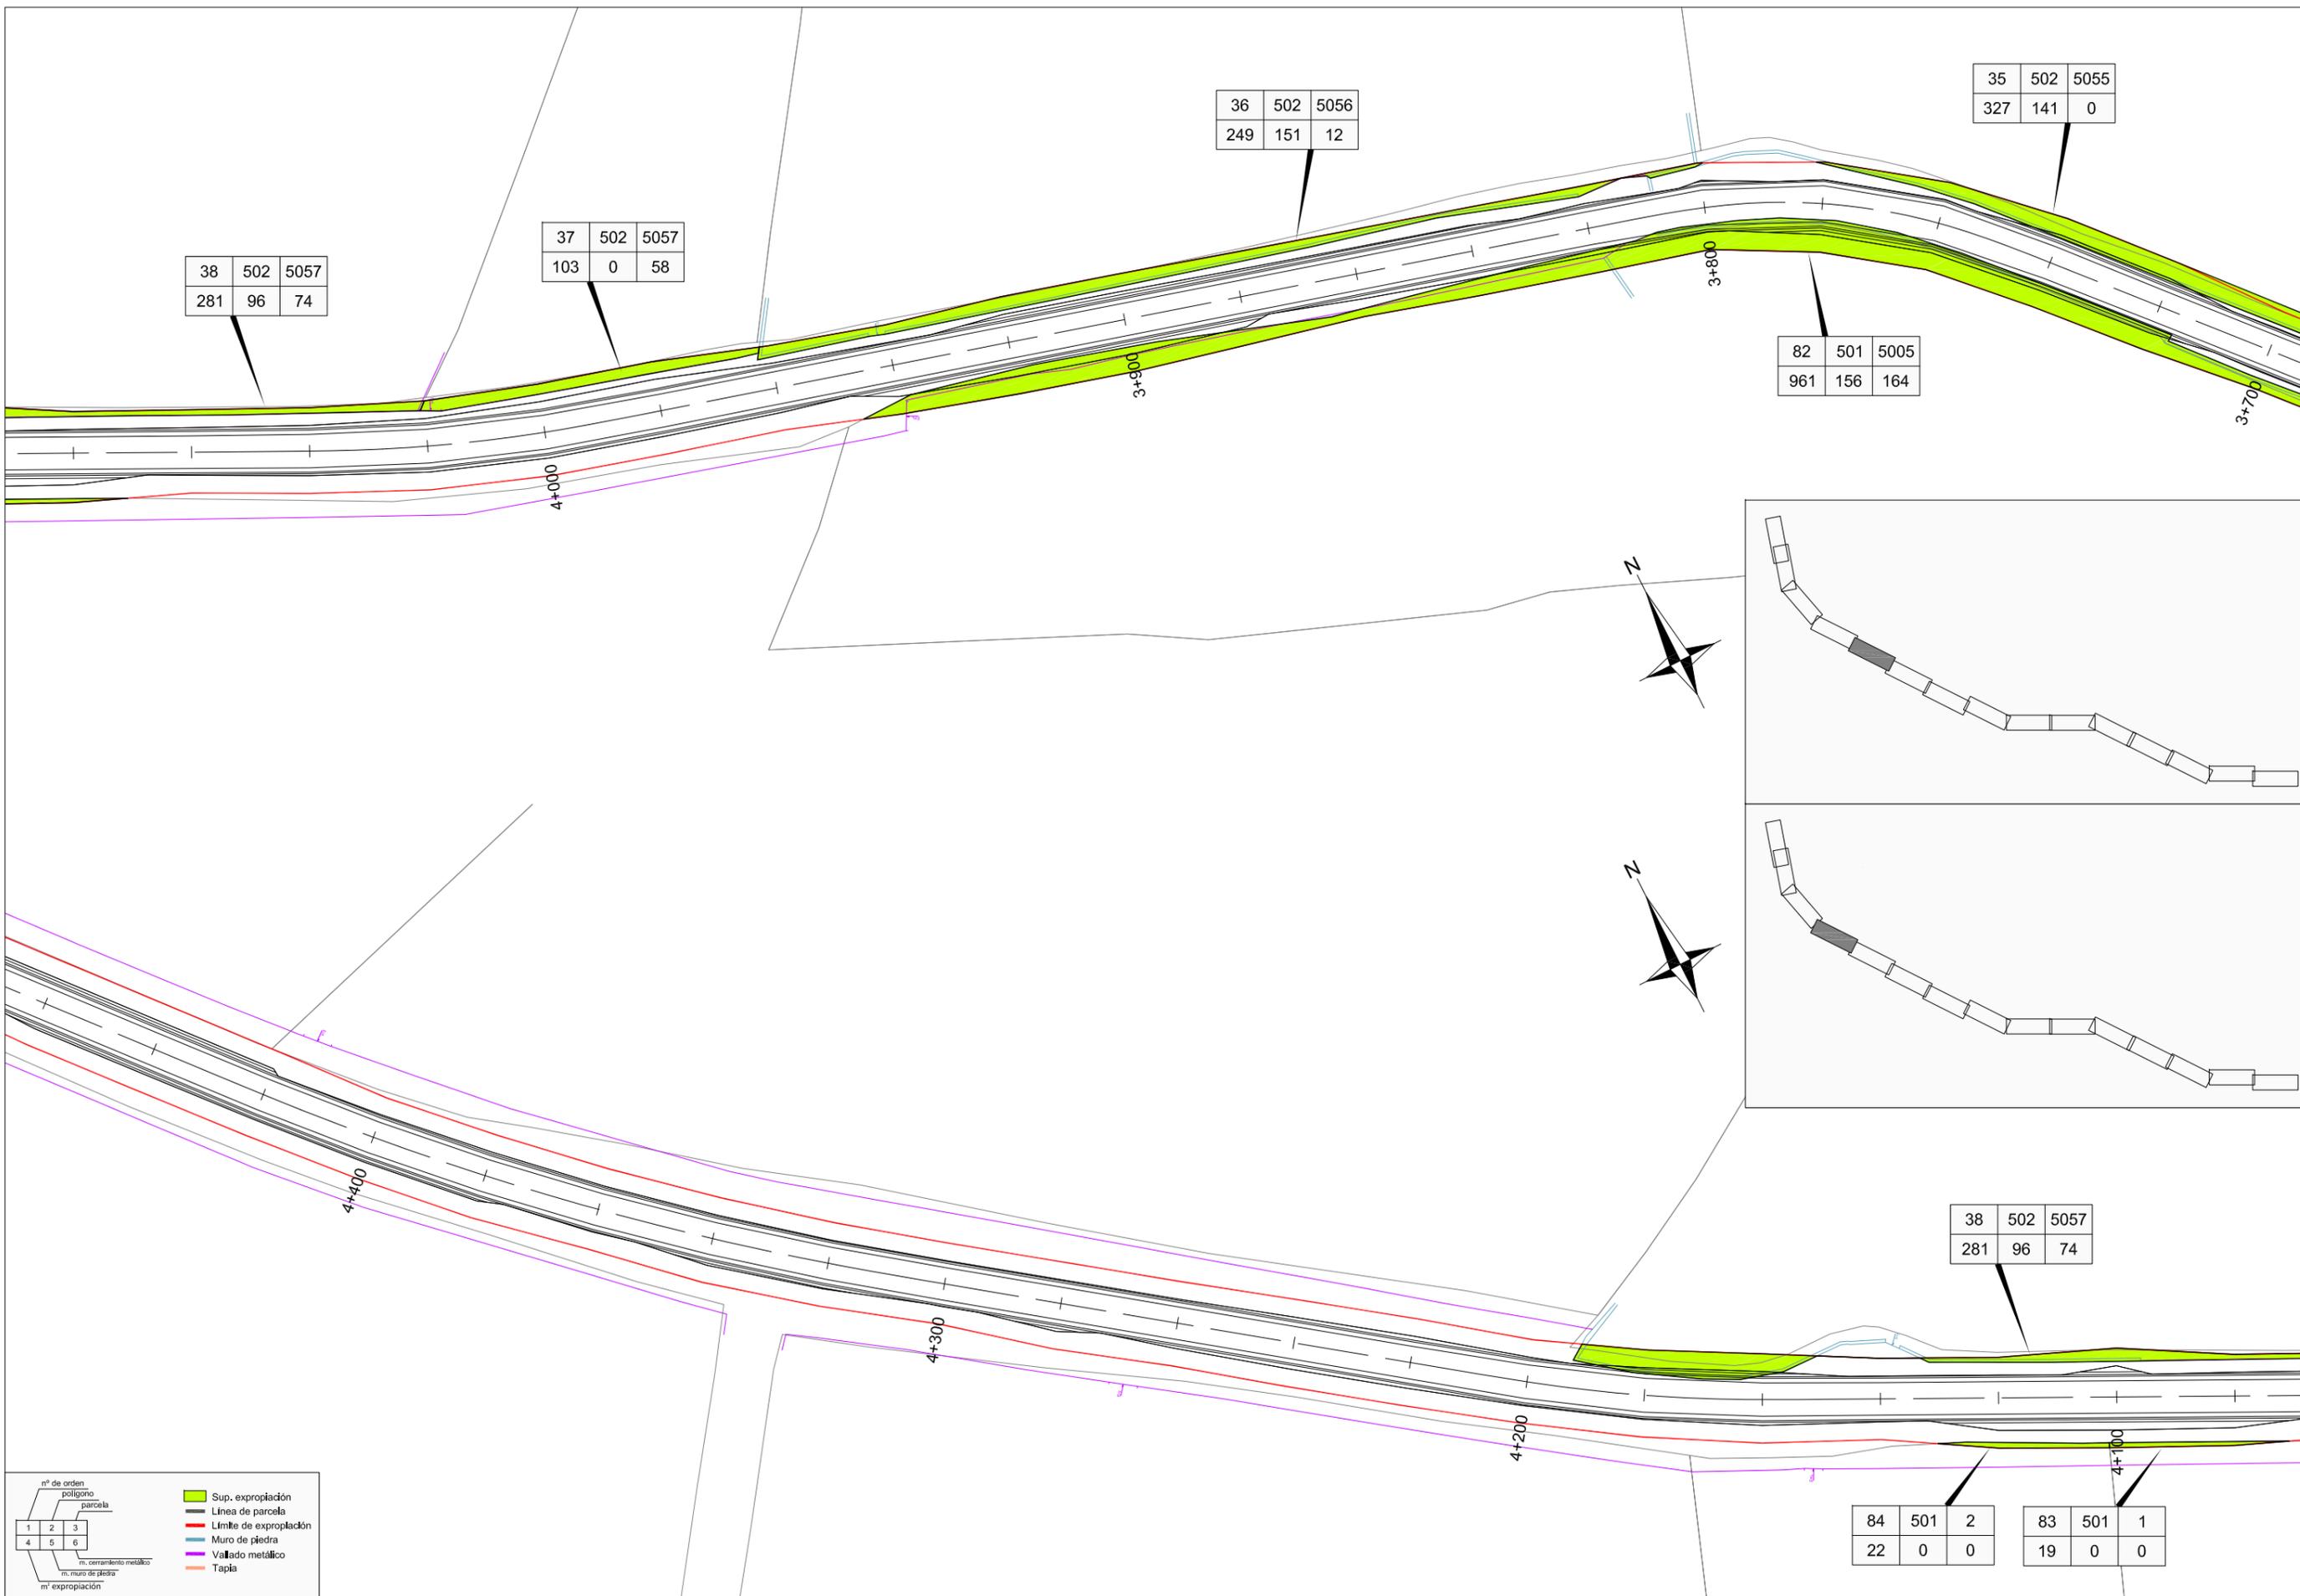



nº de orden polígono parcela
 1 2 3
 4 5 6
 m. cerramiento metálico
 m. muro de piedra
 m² expropiación

- Sup. expropiación
- Línea de parcela
- Límite de expropiación
- Muro de piedra
- Vallado metálico
- Tapia

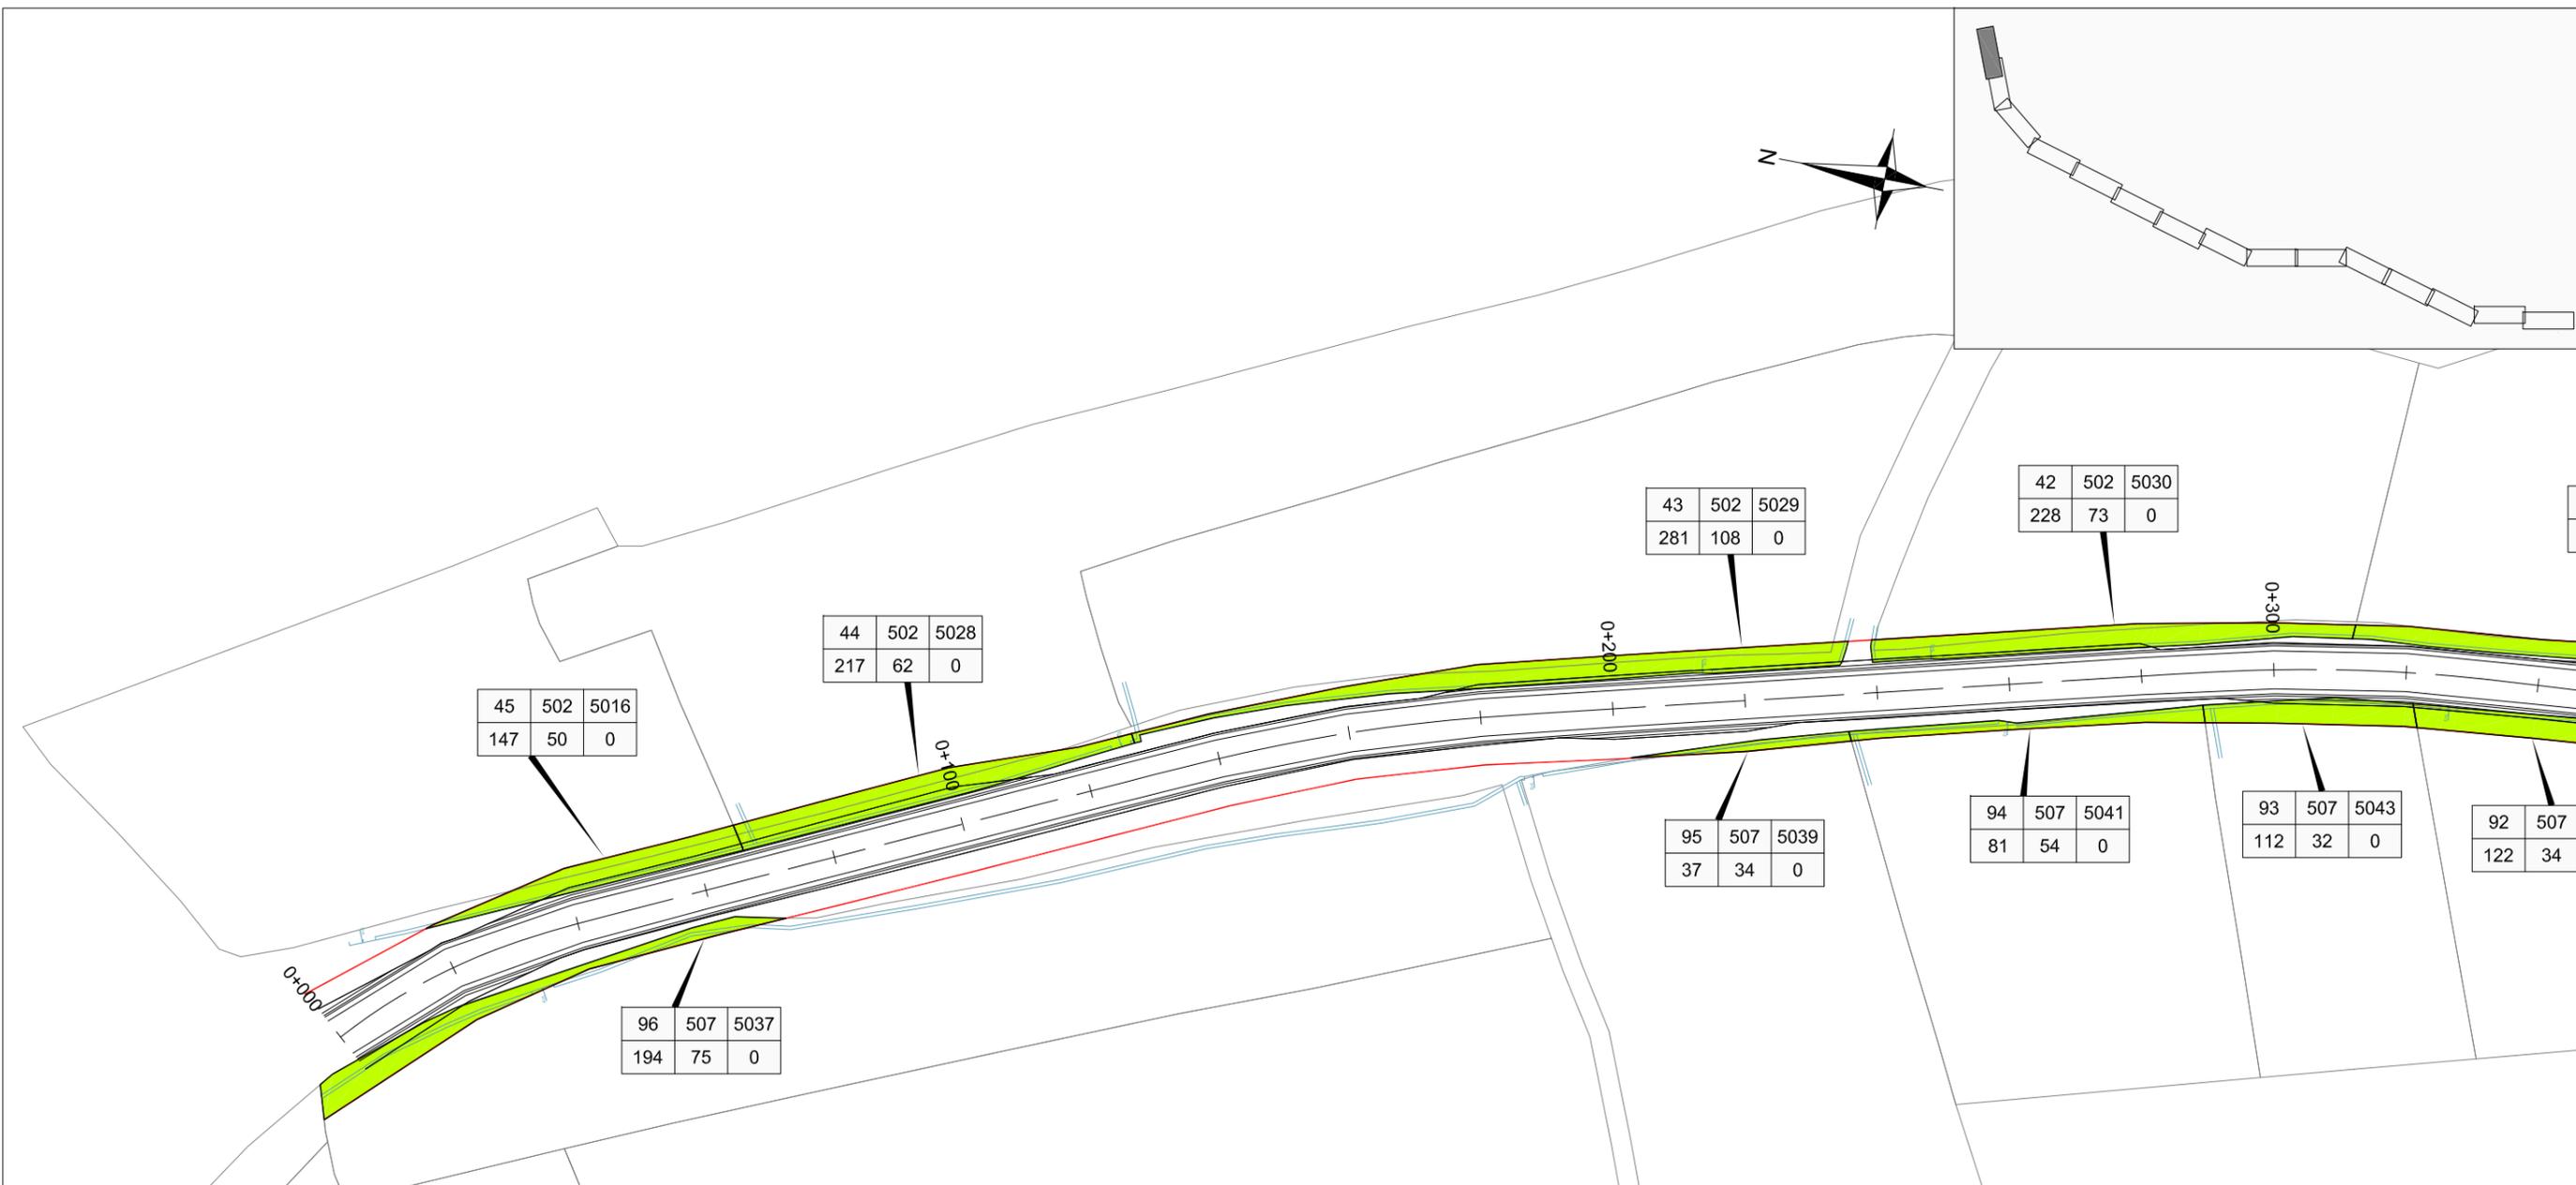

nº de orden	polígono	parcela
1	2	3
4	5	6
m. cerramiento metálico		
m. muro de piedra		
m² expropiación		

- Sup. expropiación
- Línea de parcela
- Límite de expropiación
- Muro de piedra
- Vallado metálico
- Tapia