


**DIPUTACIÓN DE SALAMANCA**

Consultor:



El Ingeniero de Caminos,  
Fdo. EMILIO RUBIO LÁZARO

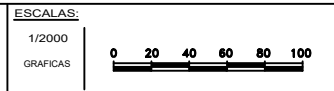


TÍTULO: DESGLOSADO Nº 2 DEL MODIFICADO Nº 1 DEL PROYECTO DE ACONDICIONAMIENTO DE LA CARRETERA DSA-290 (CV-22).  
TRAMO: EL CERRO - PEÑACABALLERA

N. PLANO:  
HOJA 1 DE 2

DESIGNACION DEL PLANO:  
PLANTA DE EXPROPIACIONES

FECHA:  
OCTUBRE 2016

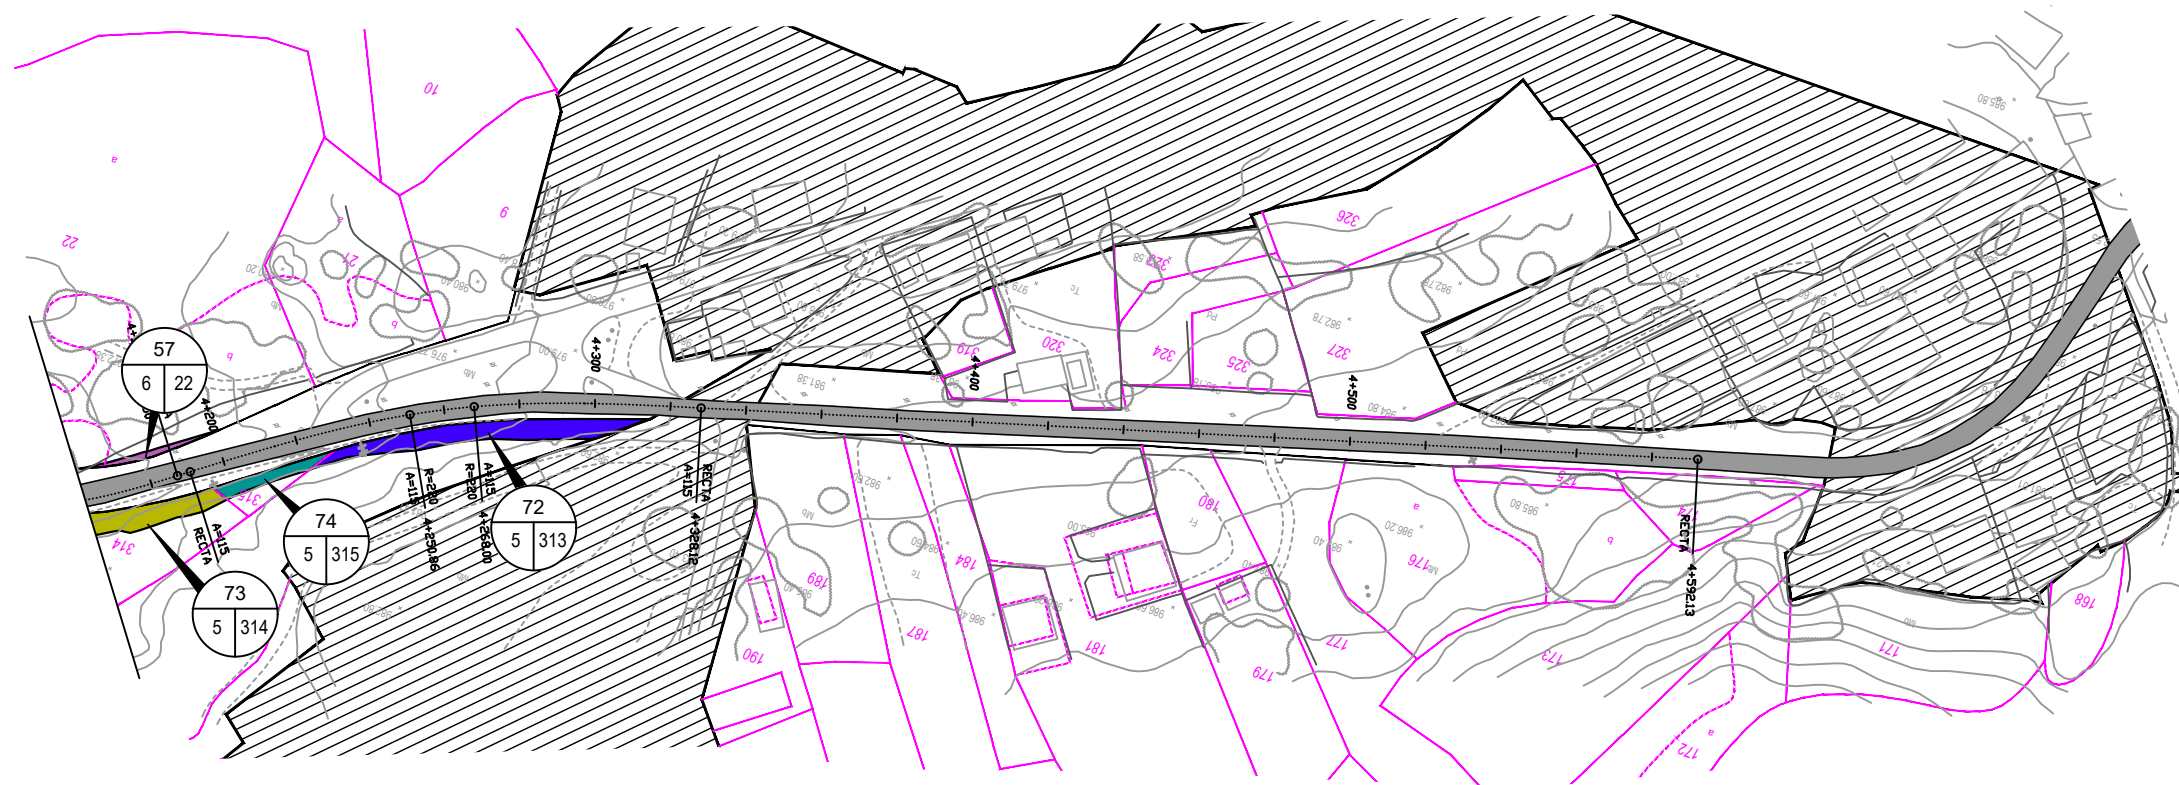

**DIPUTACIÓN DE  
SALAMANCA**

Consultor:



El Ingeniero de Caminos,


*[Signature]*

Fdo.: EMILIO RUBIO LÁZARO

ESCALAS:

1/2000

GRÁFICAS

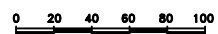

TÍTULO: DESGLOSADO Nº 2 DEL MODIFICADO Nº 1 DEL PROYECTO  
DE ACONDICIONAMIENTO DE LA CARRETERA DSA-290 (CV-22).  
TRAMO: EL CERRO - PEÑACABALLERA

N. PLANO:

HOJA 2 DE 2

DESIGNACION DEL PLANO:

PLANTA DE EXPROPIACIONES

FECHA:

OCTUBRE 2016